


フェンス・ウッドデッキ 施工概略図

Value Select モクアルフェンス 目隠しタイプ 2段支柱 自立建て用
本体1枚 (W×H) = T100 (1,975mm×920mm) × 2枚
本体1枚 (W×H) = T80 (1,975mm×720mm) × 2枚
自立建て用2段支柱 : T170 (1,722.5mm) × 3本
エンドキャップ : 2セット
色 : チャコールブラック+キャラメルウッド

YKK AP リウッドデッキ 200
間口= 2.0間 (3,651mm)
出幅= 4尺 (1,220mm)
色 : レッドブラウン
床板 : 縦貼り
幕板 : 標準幕板
束柱 : Tタイプ (400~550mm) (色 : カームブラック)

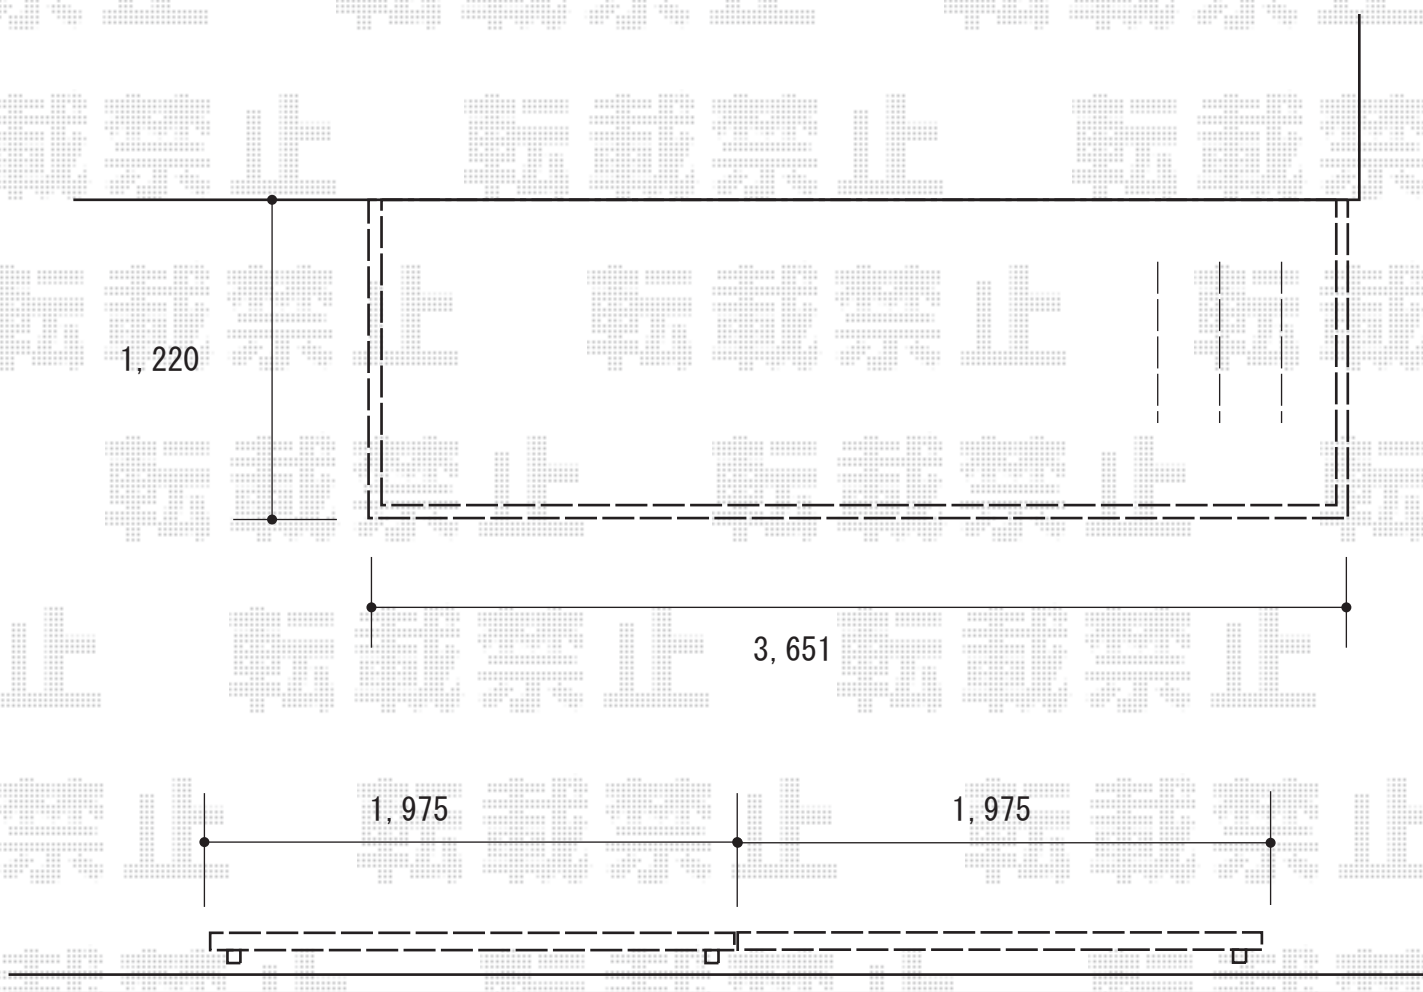

2020-6-748815

担当者

木附