


門扉 施工概略図

LIXIL (TOEX) 開き門扉AB TR2型 親子開き
扉幅 = 400+700mm
扉高 = 1,200mm
色 : オータムブラウン
錠 : シリンダーPA錠
開き : 内開き

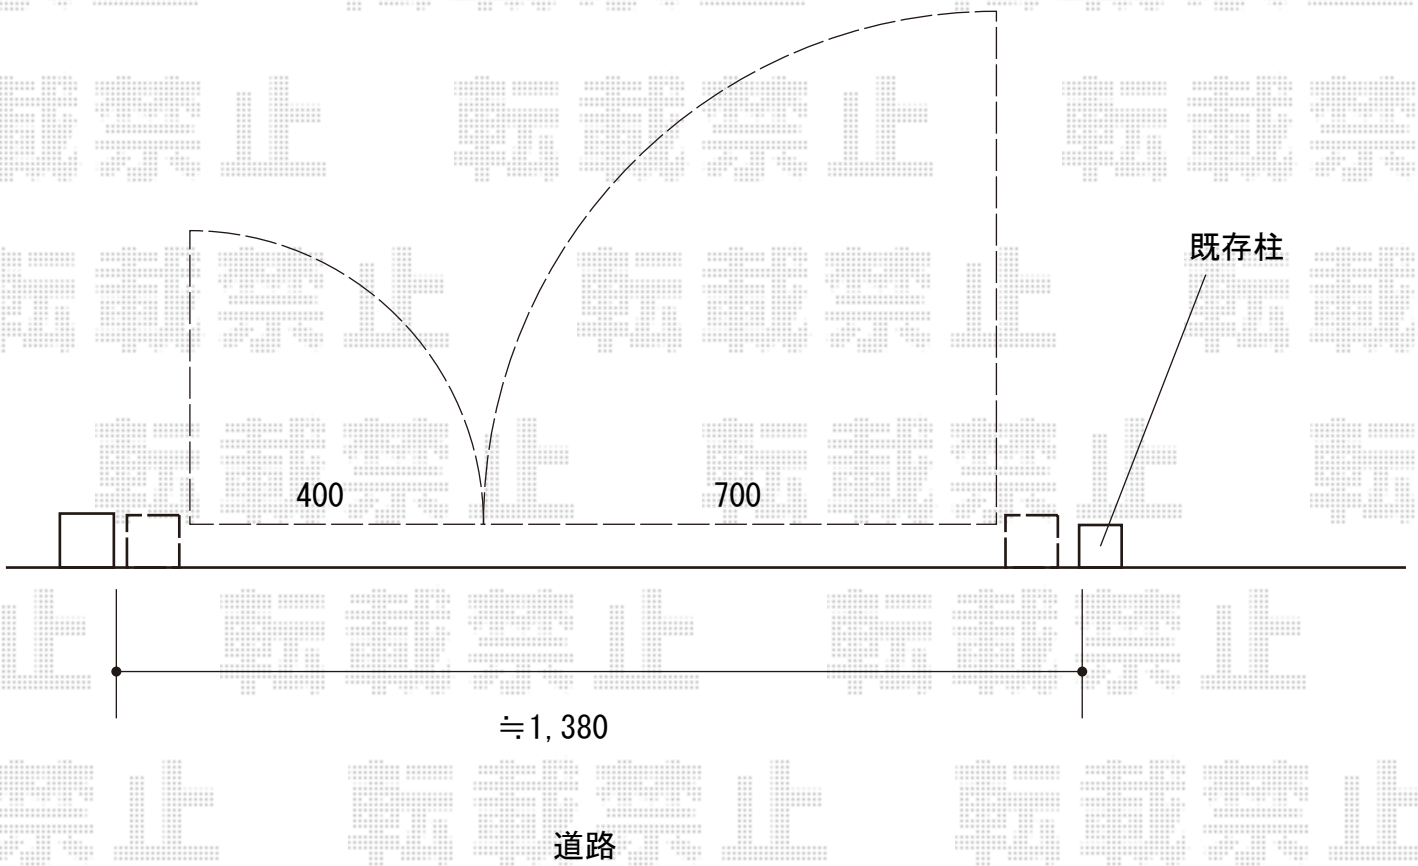

2020-6-749255	担当者	三村
---------------	-----	----