
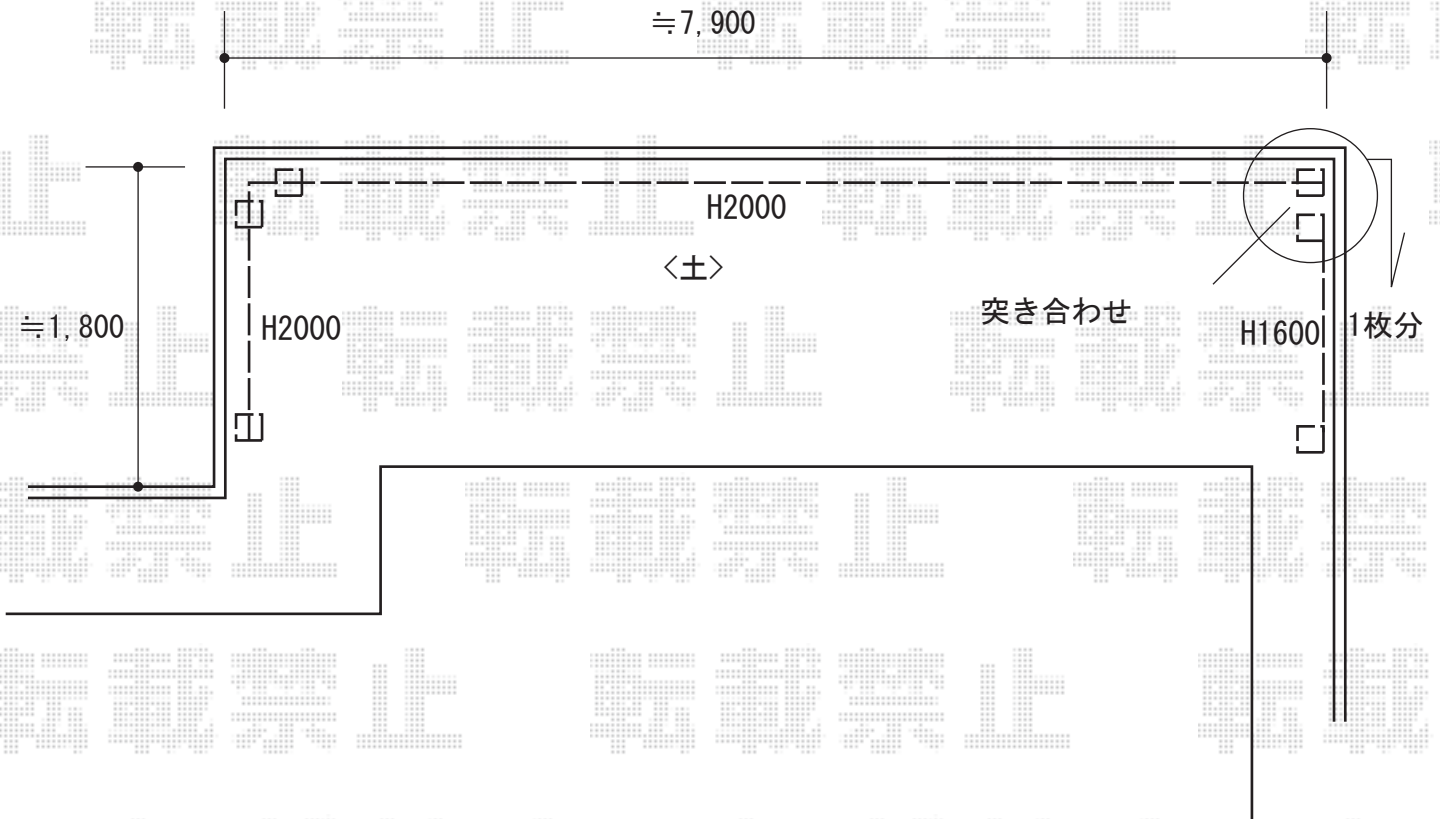


フェンス 施工概略図

グローベン [2,000mm] プラドフェンス  
 ジョイントあり仕様 隙間10mm H1600  
 板材: W150×L2000 × 9枚  
 柱 (60角): 60×60×L2500 × 3本  
 柱用キャップ: 60角用 × 3セット  
 連結ジョイント材: 2セット  
 ビス長: 2セット  
 ビス短: 2セット  
 スペーサー: 3セット  
 板材用クリーナーパッド: 1セット  
 色: シルクアイボリー

グローベン [7,900mm] プラドフェンス  
 ジョイントあり仕様 隙間10mm H2000  
 板材: W150×L2000 × 48枚  
 柱 (60角): 60×60×L2500 × 9本  
 柱用キャップ: 60角用 × 9セット  
 連結ジョイント材: 5セット  
 ビス長: 4セット  
 ビス短: 6セット  
 スペーサー: 8セット  
 板材用クリーナーパッド: 1セット  
 柱開き止め用補強材: 8セット  
 色: シルクアイボリー

グローベン [1,800mm] プラドフェンス  
 ジョイントあり仕様 隙間10mm H2000  
 板材: W150×L2000 × 12枚  
 柱 (60角): 60×60×L2500 × 3本  
 柱用キャップ: 60角用 × 3セット  
 連結ジョイント材: 2セット  
 ビス長: 2セット  
 ビス短: 2セット  
 スペーサー: 4セット  
 板材用クリーナーパッド: 1セット  
 柱開き止め用補強材: 2セット  
 色: シルクアイボリー

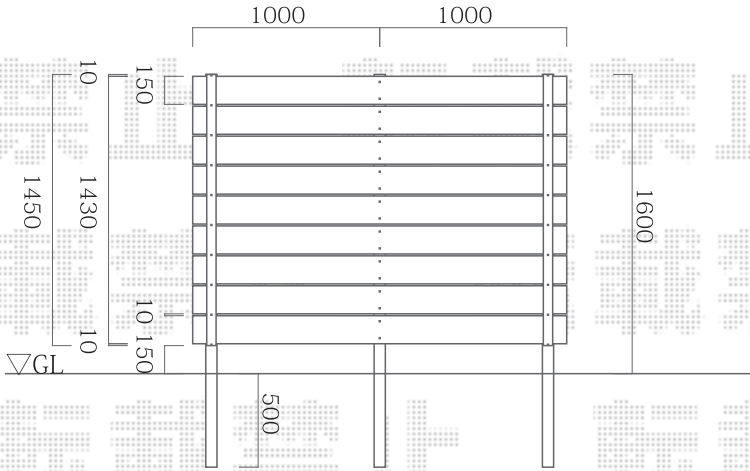

2020-7-750420

担当者

内田