
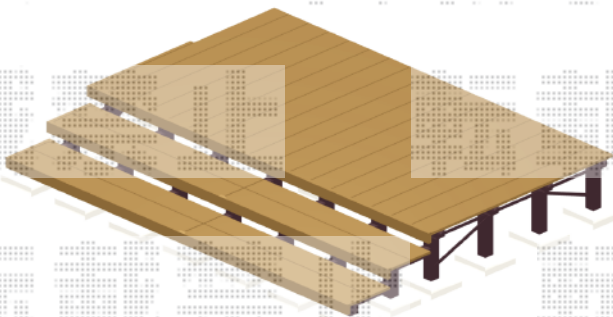


ウッドデッキ工事 施工概略図

YKK AP リウッドデッキ 200
間口= 約3,370mm
出幅= 6尺(1,820mm)
色： ナチュラルブラウン
床板： 縦貼り
幕板： 標準幕板
束柱： Hタイプ(550~700mm) (色： カームブラック)
追加部材： 段床用部材一式*2段

建物側

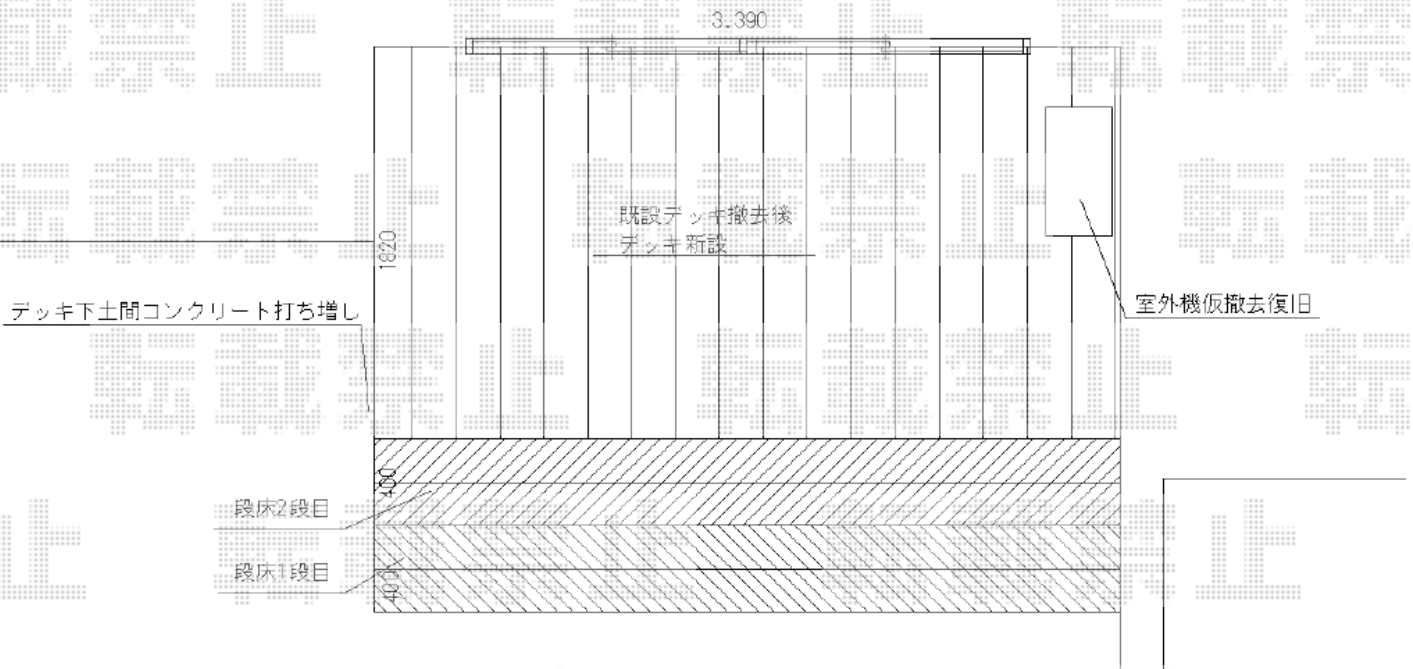

2020-7-751488

担当者

三村