


# カーポート 施工概略図

LIXIL(トステム) テリオスポートIII 900 2台用 角柱4本柱 積雪~30cm対応  
 幅= 6,084mm  
 奥行= 5,453mm  
 色: ナチュラルシルバー  
 屋根材: スチール折板(ペフ無) \*現地手配  
 柱仕様: ロング柱30仕様(有効高 約3,000mm)  
 横材: 付き

LIXIL テリオスポートIII 隅切り部材  
 異形コーナースタックセット隅切り用: 1  
 前後枠 水下用: 1  
 たて樋L3000: 1  
 エルボ: 3  
 ドレンエルボ: 1  
 雨樋アタッチメント: 1  
 でんでん: 3個入り×1  
 直線ジョイナー: 1  
 色: ナチュラルシルバー

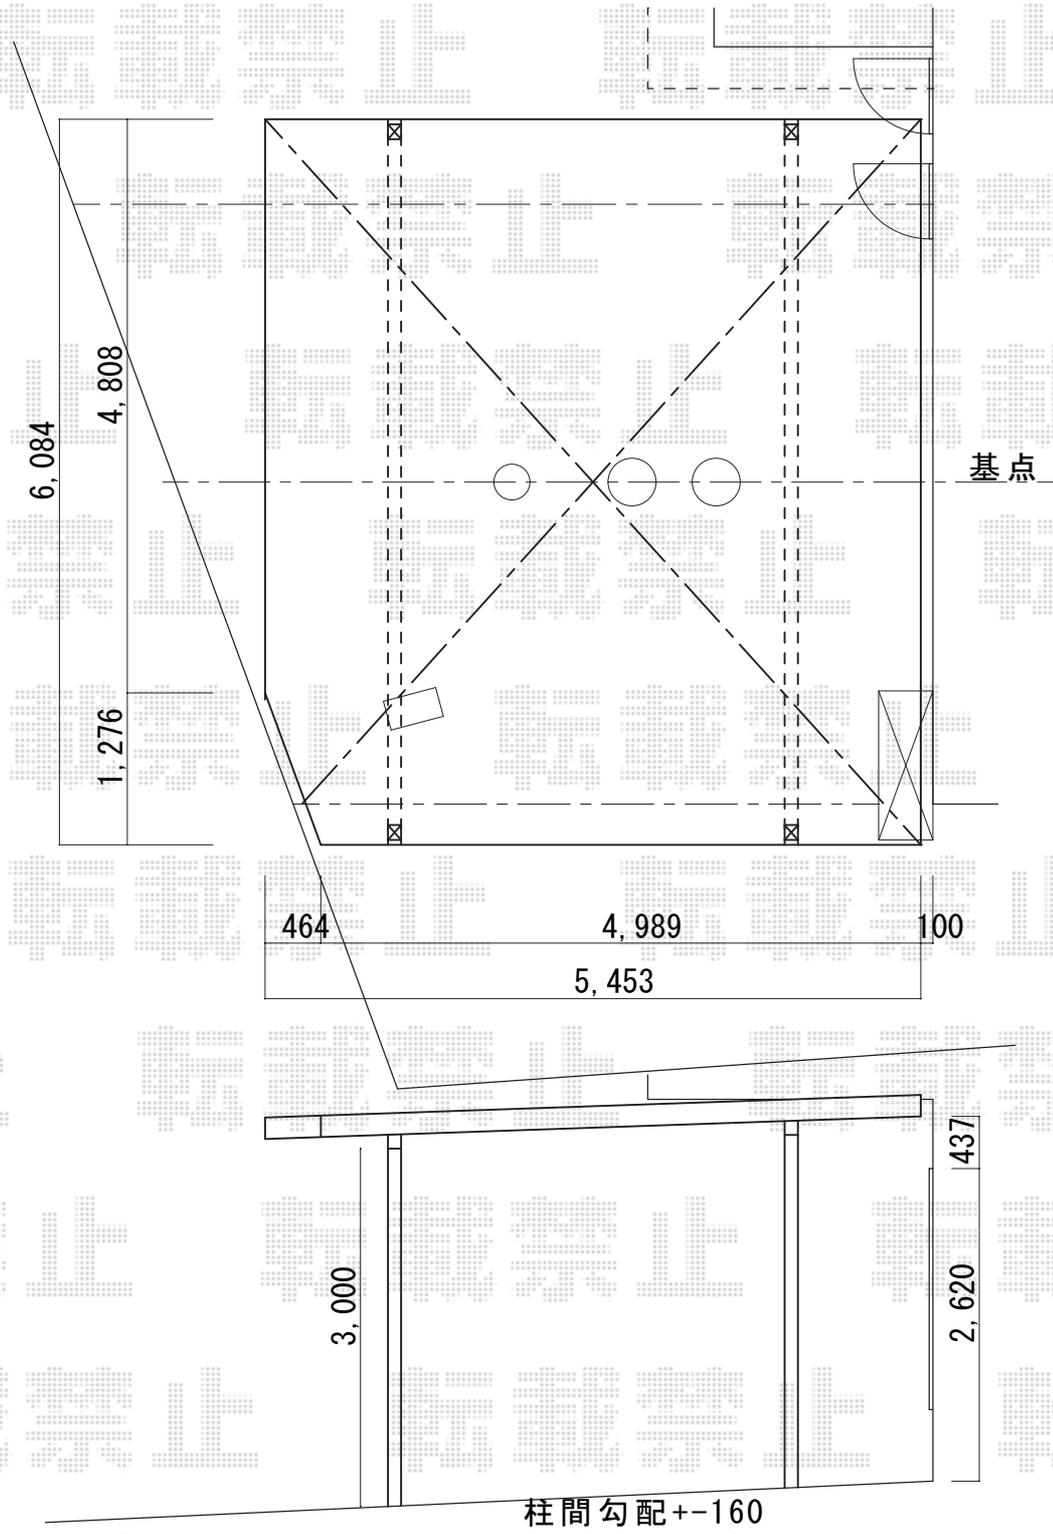

2020-7-753769	担当者	三村
---------------	-----	----