


フェンス 施工概略図

Value Select モクアルフェンス 横板タイプ 2段支柱 自立建て用 (パネル1段)
 本体1枚 (W×H) = 上段/T100 (1,975mm×920mm) × 4枚
 本体1枚 (W×H) = 下段/なし
 2段支柱 (独立専用) : T170 (1,722.5mm) × 5本
 2段支柱用胴縁固定金具 : 5セット
 端部カバー : T100 × 1セット
 端部キャップ : 1セット
 色 : パネル/【未定】 枠・柱・裏面/チャコールブラック

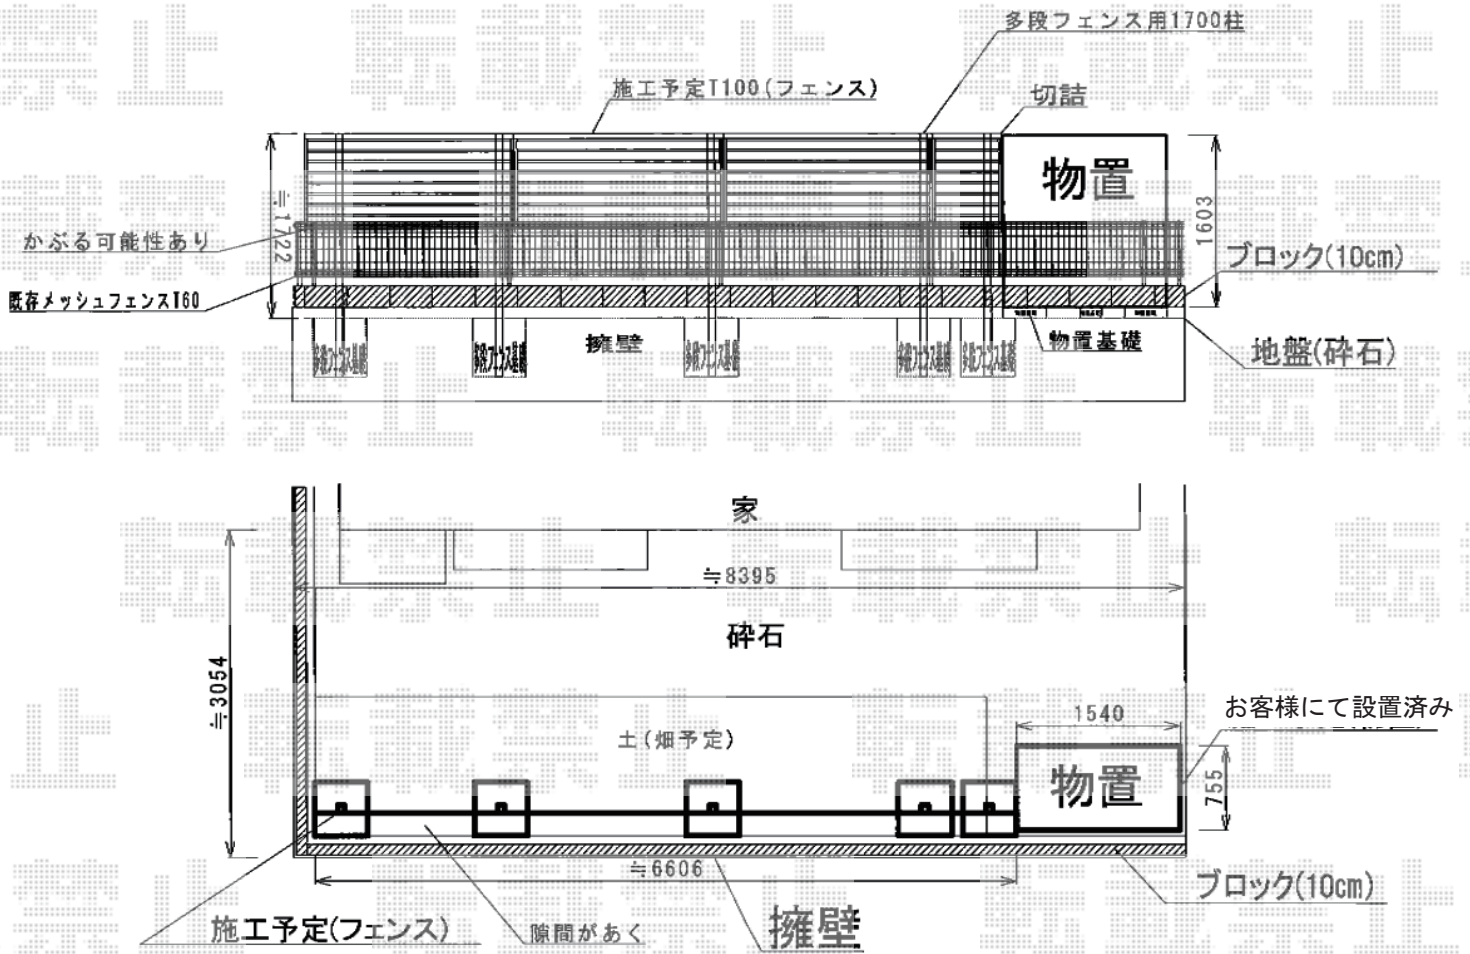

2020-7-753862

担当者

関