


# フェンス 施工概略図

LIXIL フェンスAB YS3型 横スリット3 フリーポールタイプ  
本体1枚 (W×H) = T-12 (2,000×1,140mm) × 3枚  
柱: T-12 × 4本  
端部キャップセットE: T-12 × 1セット  
色: オータムブラウン

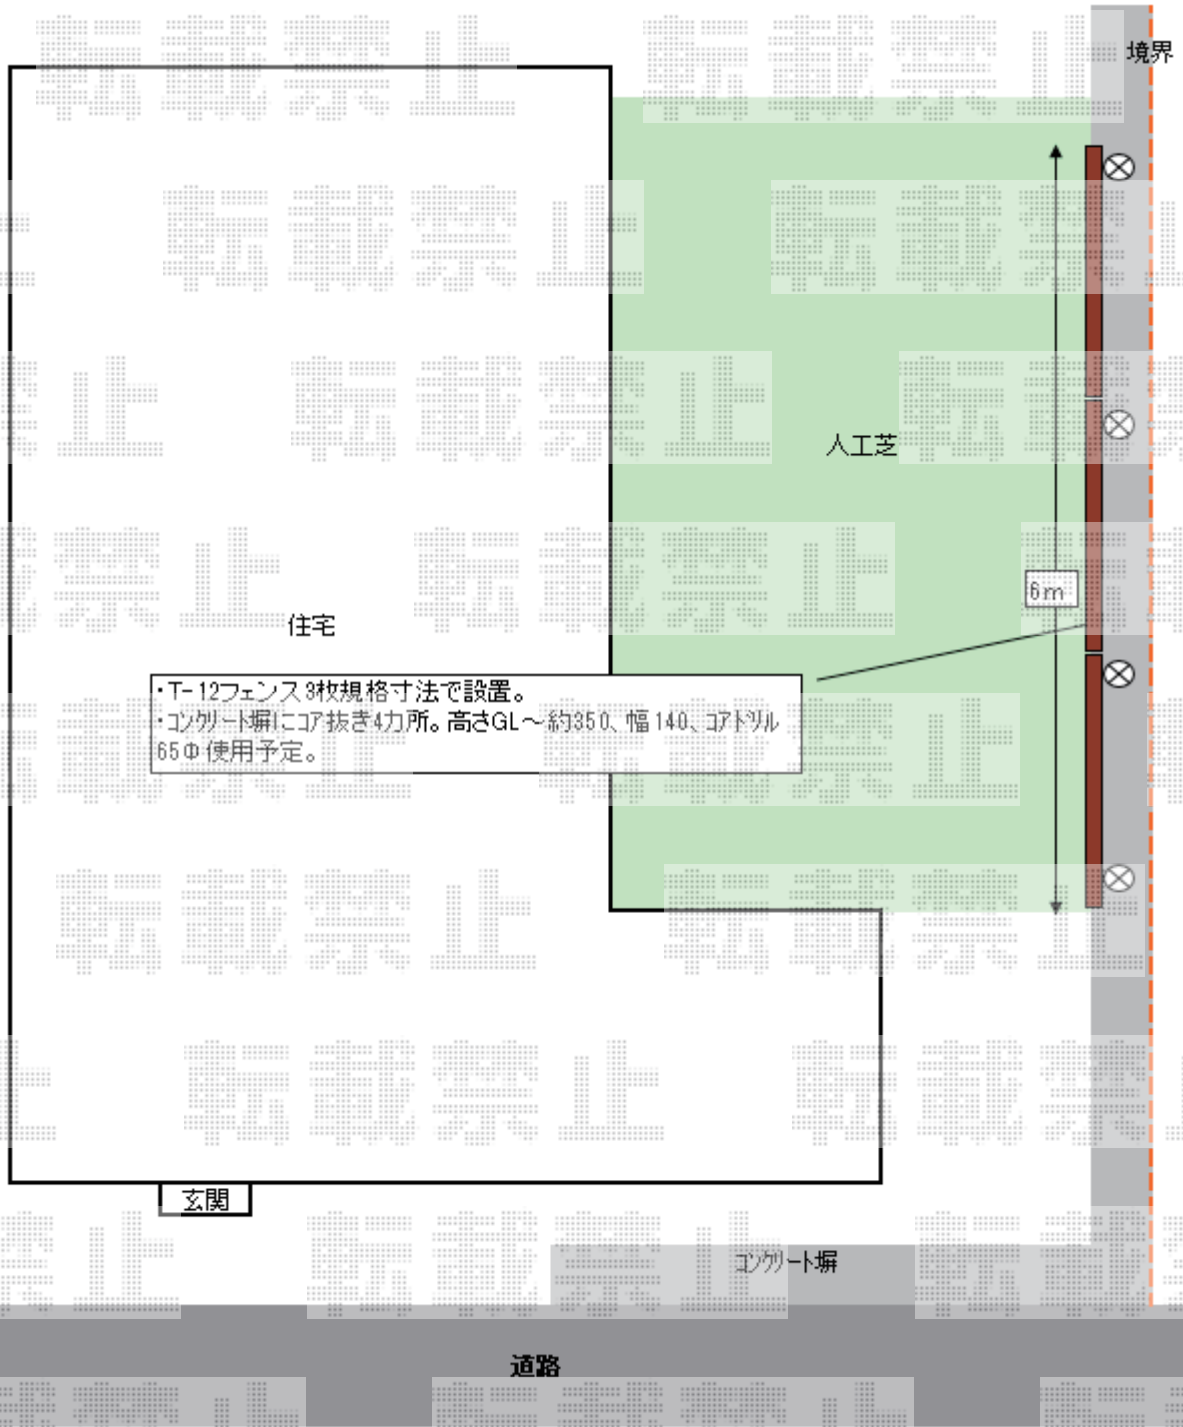

2020-7-754049

担当者

細川