


カーポート 施工概略図


YKK AP レイナポートグラン 積雪～20cm対応
 幅= 3,000mm
 奥行= 5,052mm
 色： プラチナステン
 屋根材： ポリカーボネート（トーマイマット）
 柱仕様： ハイルフ柱仕様（有効高 約2,350mm）

YKK AP レイナポートグラン 着脱式サポート柱 2本入り
 柱仕様： 標準・ハイルフ兼用
 色： プラチナステン

YKK AP レイナポートグラン 屋根ふき材補強部品
 色： カームブラック *1色のみ
 数量： 8個入り×1セット

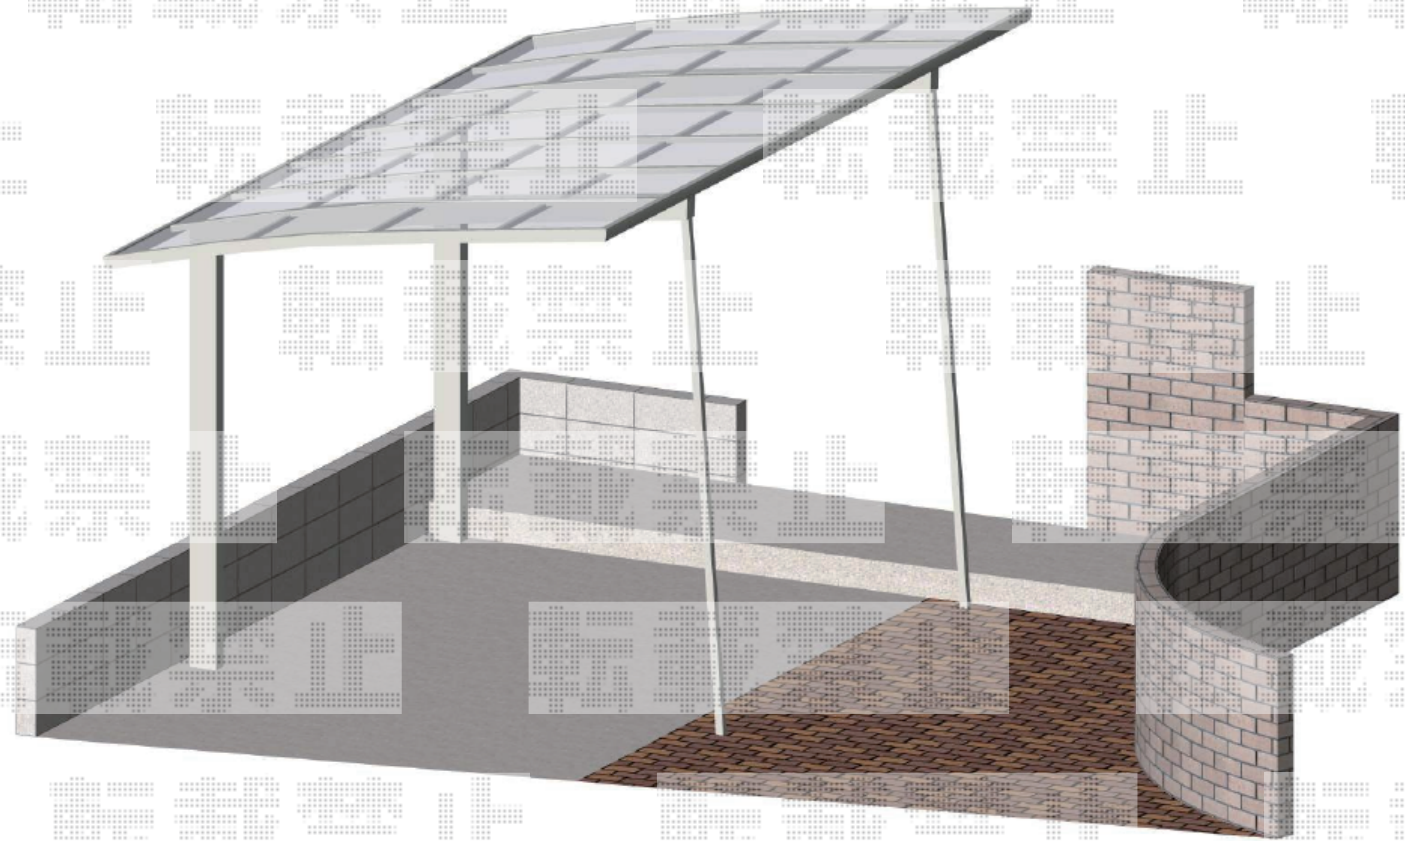

イメージ パース

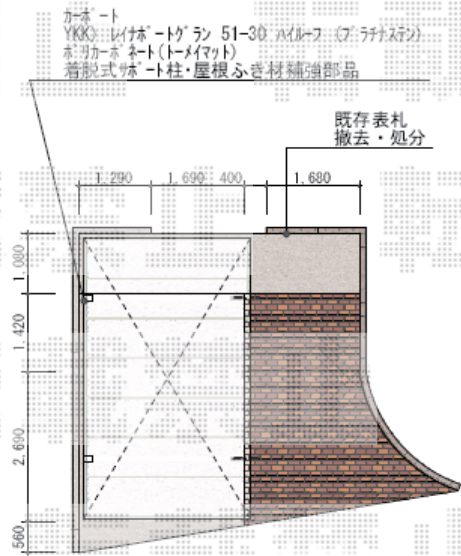

平面図