
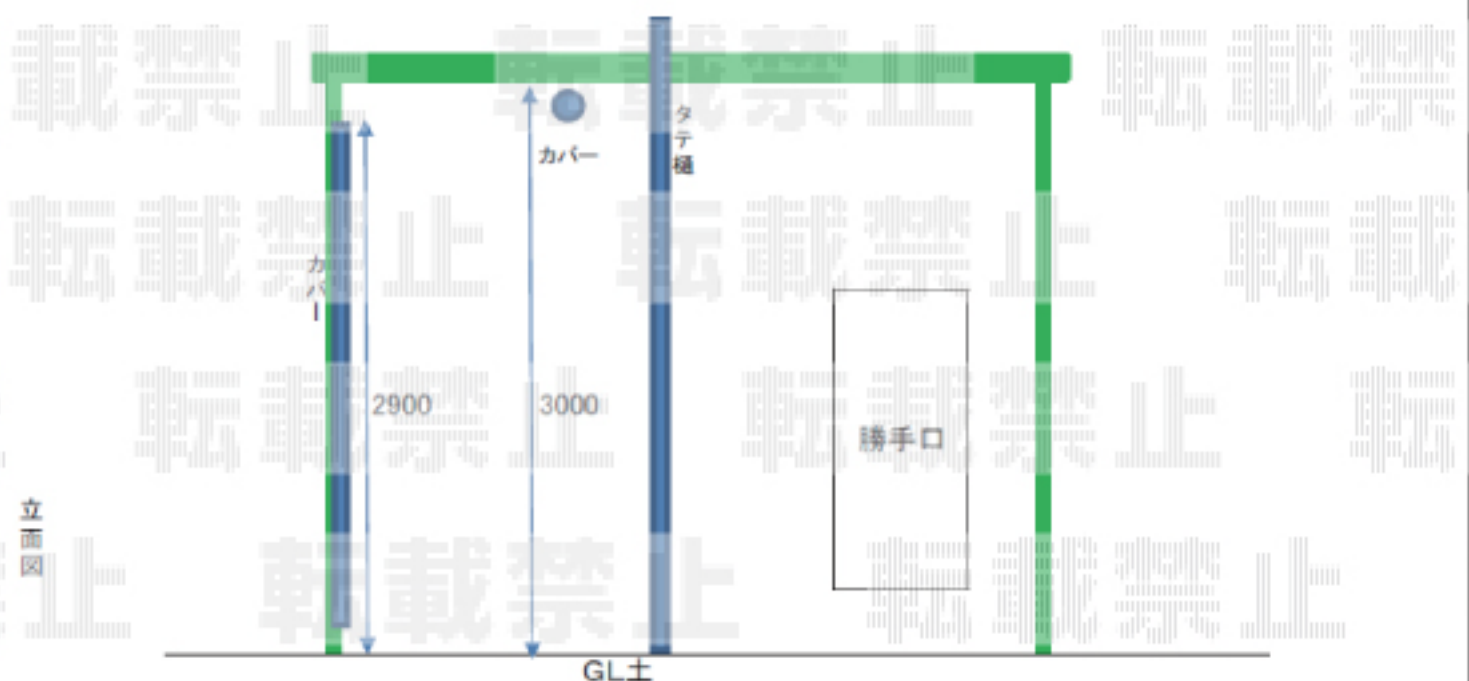


テラス屋根 施工概略図

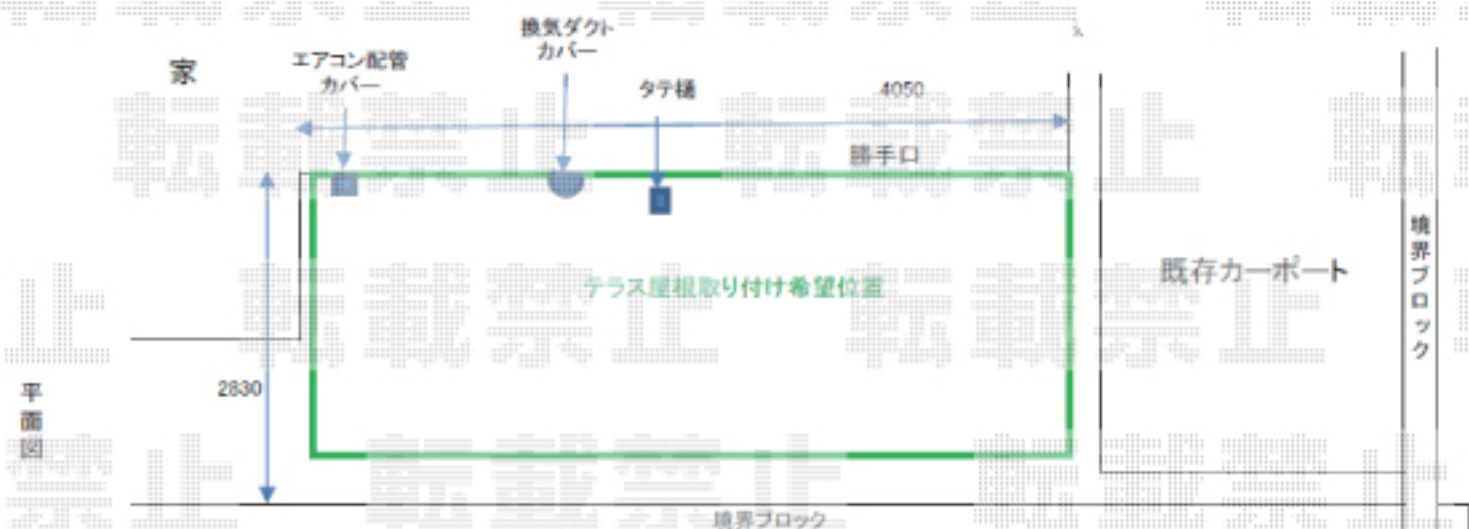

YKK AP ソラリア F型 テラスタイプ 単体 積雪~20cm対応  
 間口= メーター2.0間 (柱芯々3,845mm 屋根幅4,030mm)  
 出幅= 9尺 (2,670mm)  
 色: プラチナステン  
 屋根材: ポリカーボネート (トーマイマット)  
 柱仕様: 柱標準タイプ (柱2本)  
 施工方法: 上止め仕様

施工状況により、テラス屋根垂木掛けの加工が必要となる可能性がございます

2020-7-754522 担当者 松田(翔)