

テラス屋根 施工概略図

KK AP ソラリア R型 テラスタイプ 単体 積雪~20cm対応
間口= 関東間2.0間 (柱芯々3,485mm 屋根幅3,670mm)
出幅= 4尺 (1,170mm)

【未定】色：【仮】プラチナステン

【未定】屋根材：【仮】ポリカーボネート (トーマイマット)

柱仕様：柱標準タイプ (柱2本)

施工方法：上止め仕様

YKK AP ソラリア用 前面パネル 柱標準タイプ(テラス屋根用) 2段

呼称幅：関東間2.0間

高さ：2段(H2,000mm)

【未定】色：【仮】プラチナステン

【未定】パネル材：【仮】ポリカーボネート (トーマイマット)


間柱：1本

すき間隠し：無し

YKK AP ソラリア用 吊り下げ式 【仮】固定物干し *アルミ物干し竿【仮】無し

【未定】仕様：幅標準/長さ【仮】標準/2本入り

【未定】色：【仮】プラチナステン

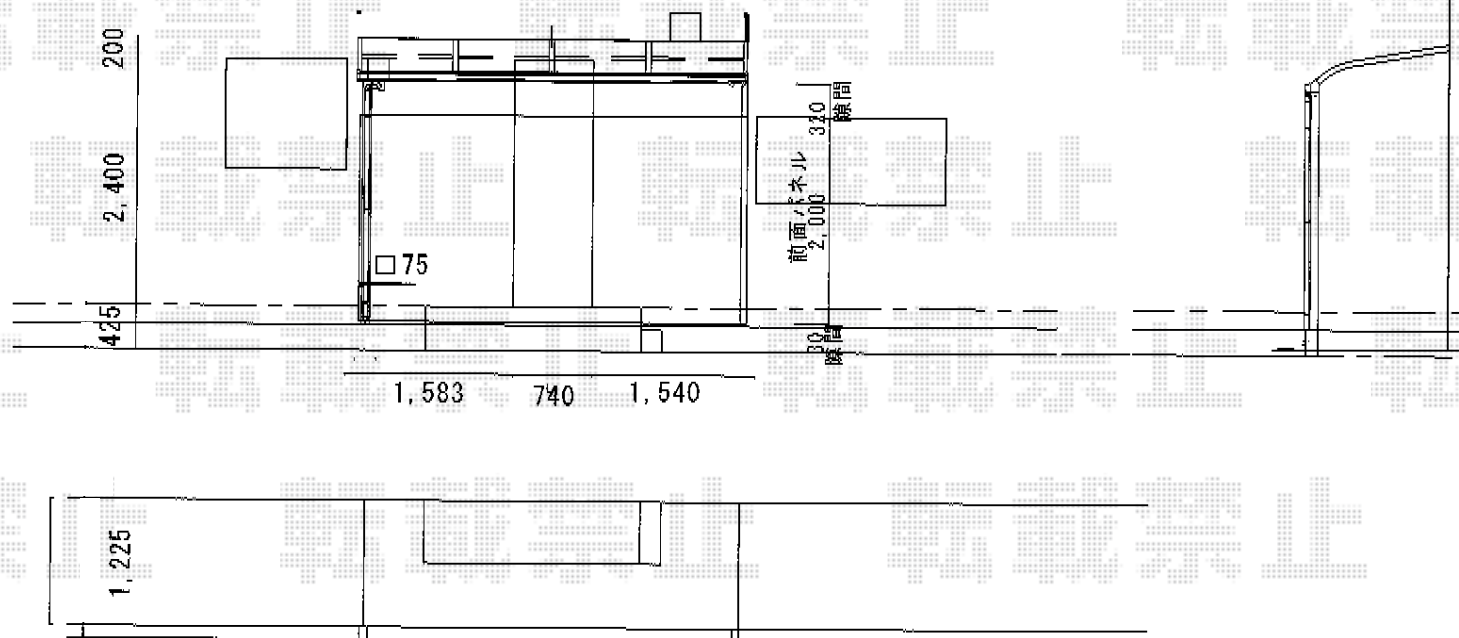

LIXIL(TOEX) 【仮】ハイグリッドフェンスN8型 フリーポールタイプ

【仮】スチール柱：T-6 × 2本

小口キャップ：T-6× 2セット

色：オータムブラウン