


フェンス 施工概略図

Value Select モクアルフェンス 目隠しタイプ 2段支柱 ブロック建て用
本体1枚 (W×H) = T80 (1,975×720mm) × 9枚
端部カバー: T80 × 1セット
端部キャップ: 2セット
色: チャコールブラック+キャラメルウッド

YKK AP ルシアスフェンス用 2段支柱 ブロック建て用
ブロック建て用2段支柱[控え柱なし]: T150 (1,522.5mm) × 11本*1mピッチ
色: カームブラック

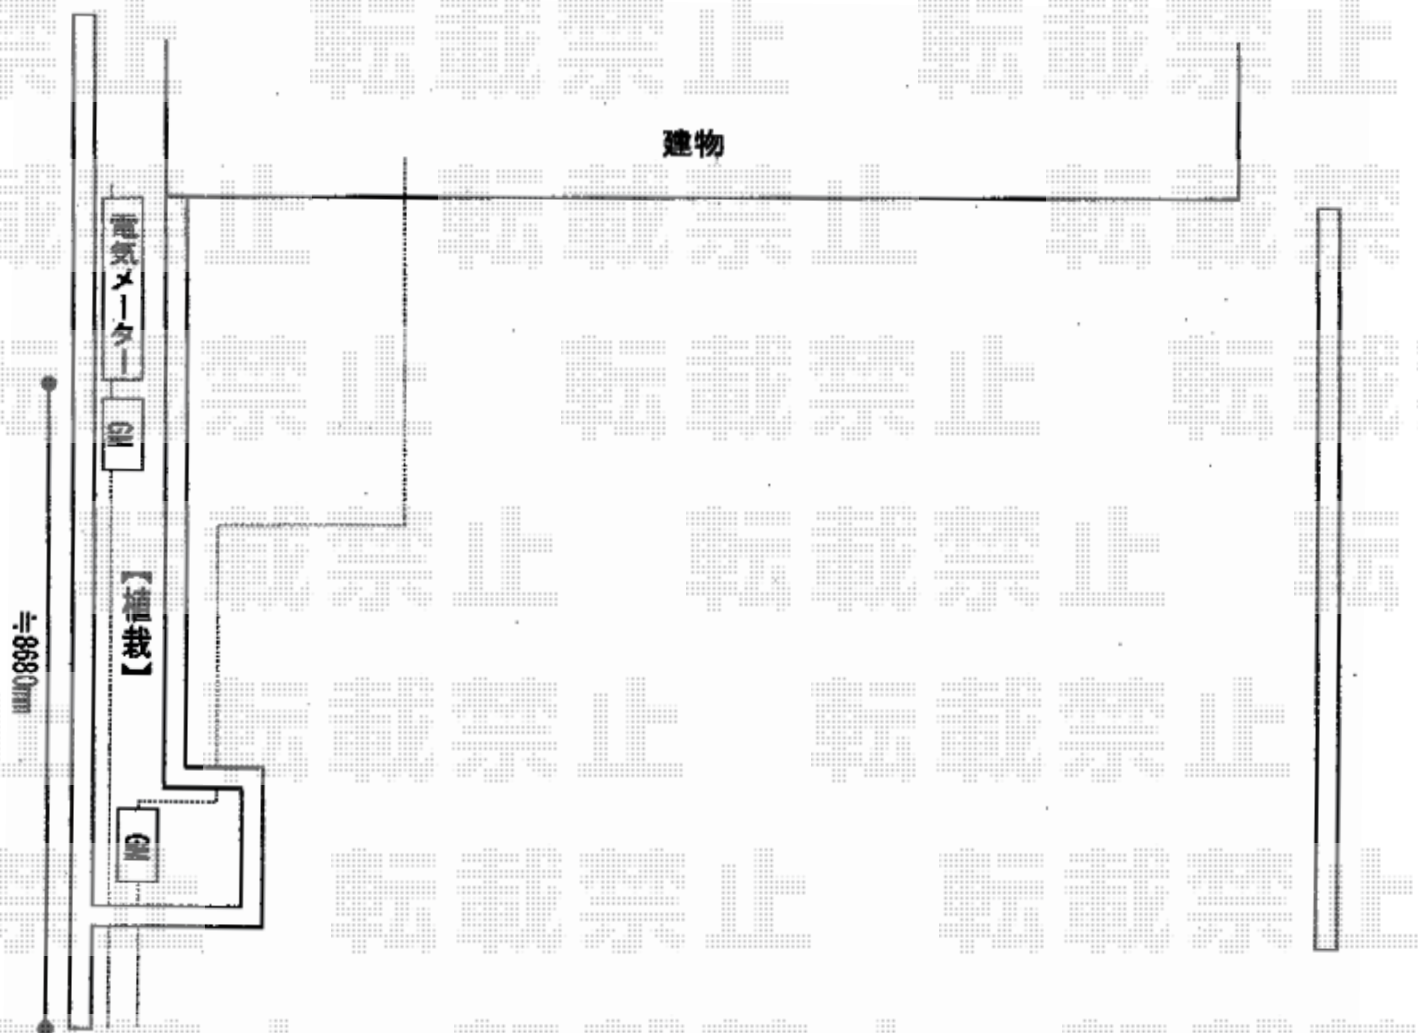

2020-7-754724

担当者

細川