フェンス・サイクルポート　施工概略図

YKK AP ルシアスフェンスF02型 横目隠し 木調カラー　自由柱施工
本体1枚（W×H）= T120（1,975mm×1120mm）× 1枚
自由柱： T120*1mピッチ× 3本
エンドキャップ：　1セット
色： プラチナステン+ショコラウォールナット

LIXIL ネスカFミニ（フラットスタイル）積雪～20cm対応
幅= 2,096mm
奥行= 2,205mm(3台～5台用)
色： ナチュラルシルバー
屋根材： 熱線吸収ポリカーボネート（クリアマットS・すりガラス調）
柱仕様： ロング柱仕様（有効高 約2,500mm）

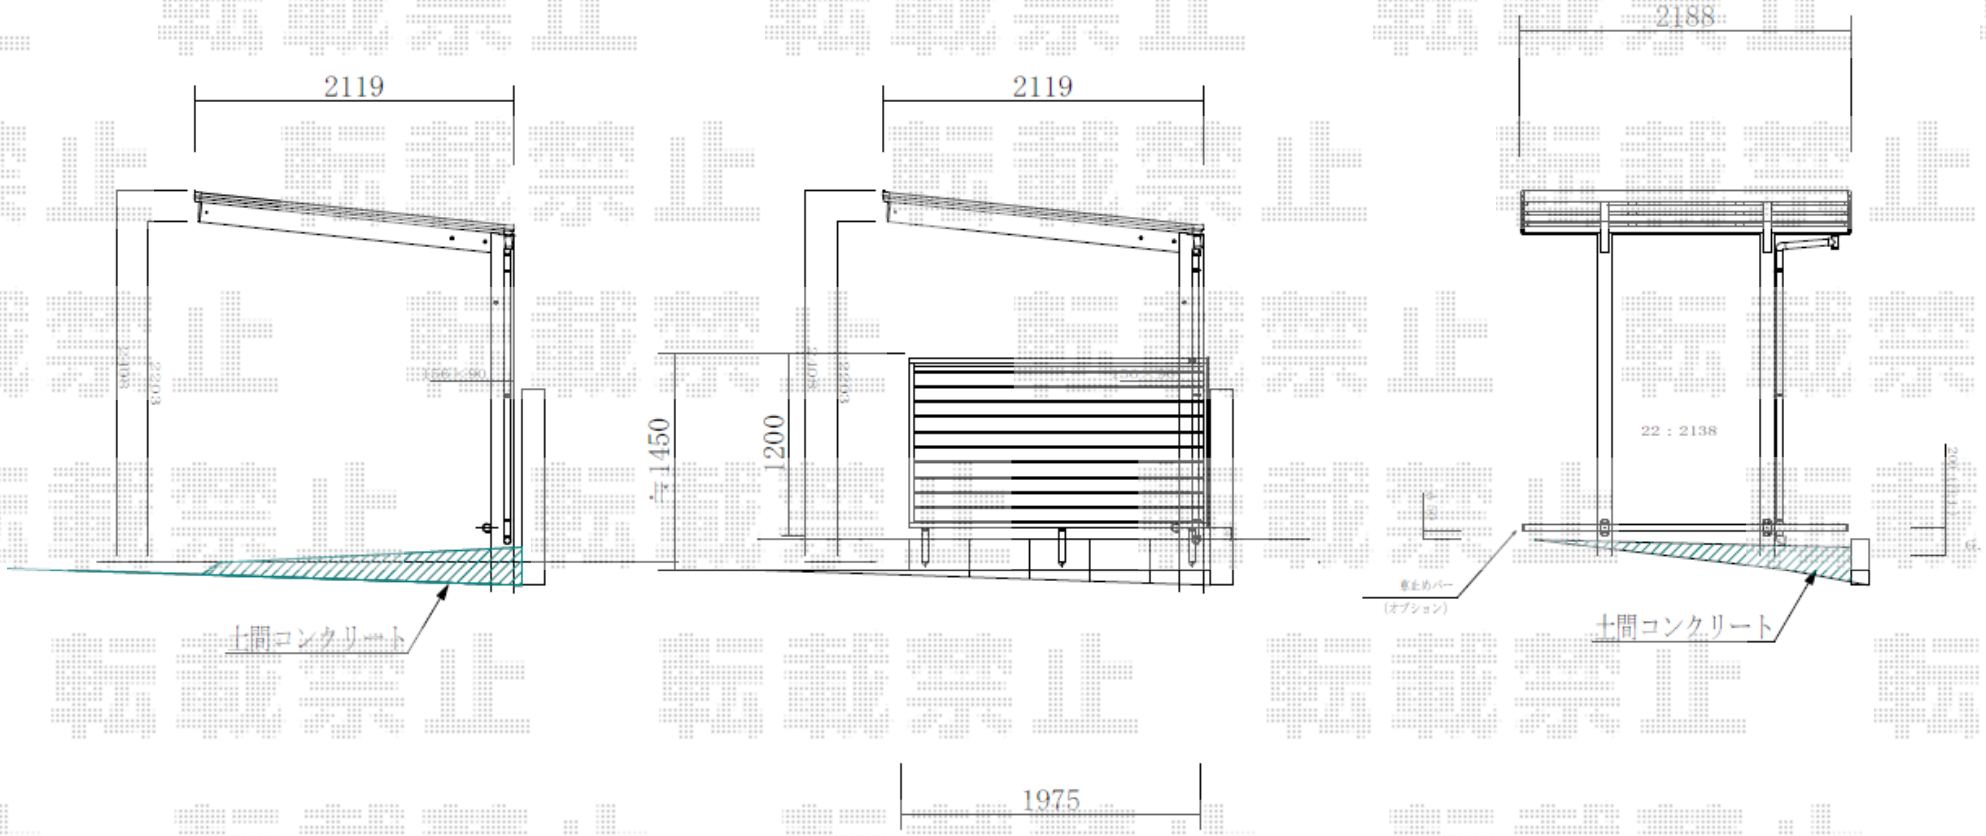

エクスショップ

現場状況や作図制限により概略図の内容と多少の違いが生じることがございます。
施工時は、現場優先とさせて頂きたく思いますので、お立会い頂き、最終のご指示のほど、何卒、宜しくお願い致します。

2020-7-755539	担当	中島