


テラス屋根 施工概略図

YKK AP ソラリア F型 テラスタイプ 単体 積雪～20cm対応
間口= 関東間2.0間（柱芯々3,485mm 屋根幅3,670mm）
出幅= 5尺（1,470mm）
色： ホワイト
屋根材： ポリカーボネート（トーマイマット）
柱仕様： 柱標準タイプ（柱2本）
施工方法： 上止め仕様

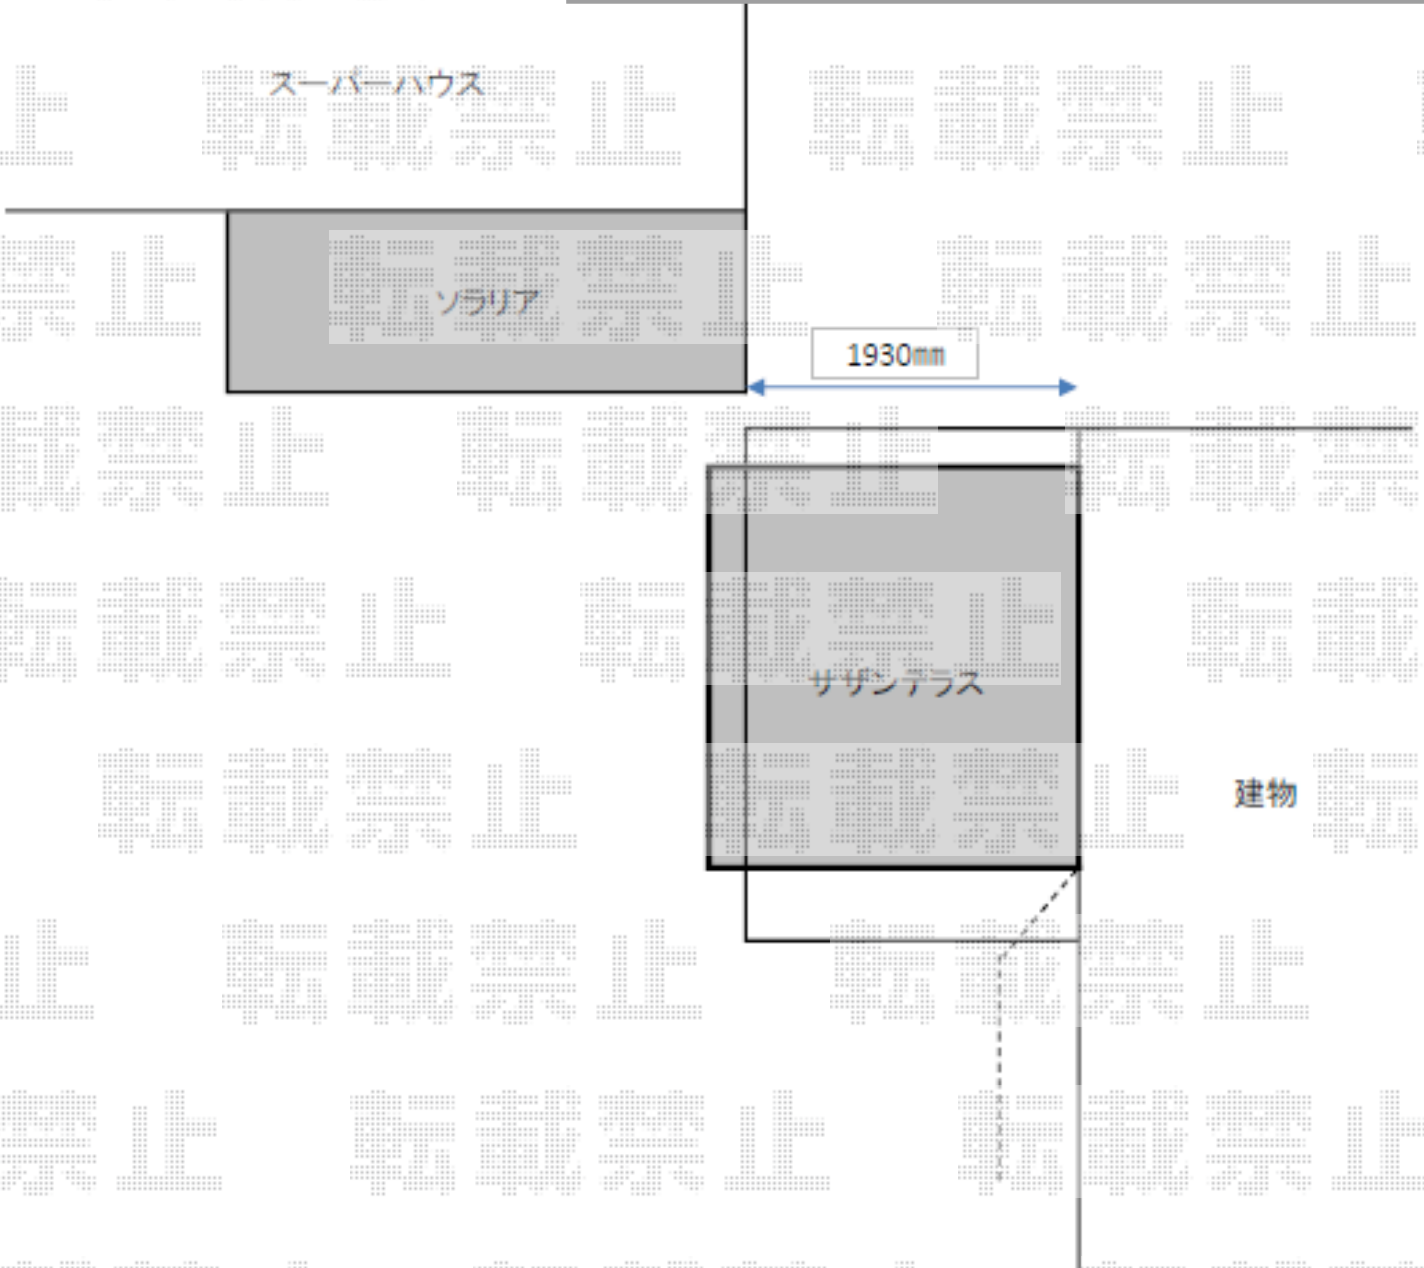

YKK AP サザンテラス（パーゴラ仕様）テラスタイプ 単体 積雪～20cm対応
間口= 関東間1.5間（柱芯々2,575mm 屋根幅2,780mm）
出幅= 8尺（2,370mm）
色： キャラメルチーク
屋根材： 熱線遮断ポリカーボネート（クリアマット調）
柱仕様： 柱奥行移動タイプ（柱2本）/ロング柱
施工方法： 上止め仕様

2020-7-757064

担当者

安田