


フェンス 施工概略図

YKK AP シンプレオフェンス13型 目隠しルーバー 2段支柱 自立建て用
本体1枚 (W×H) = T80 (1,975×720mm) × 6枚
自立建て用2段支柱(耐風圧強度34m/秒相当) : T150(1,522.5mm)※1mスパン × 7本
エンドキャップ : × 2セット
色 : カームブラック

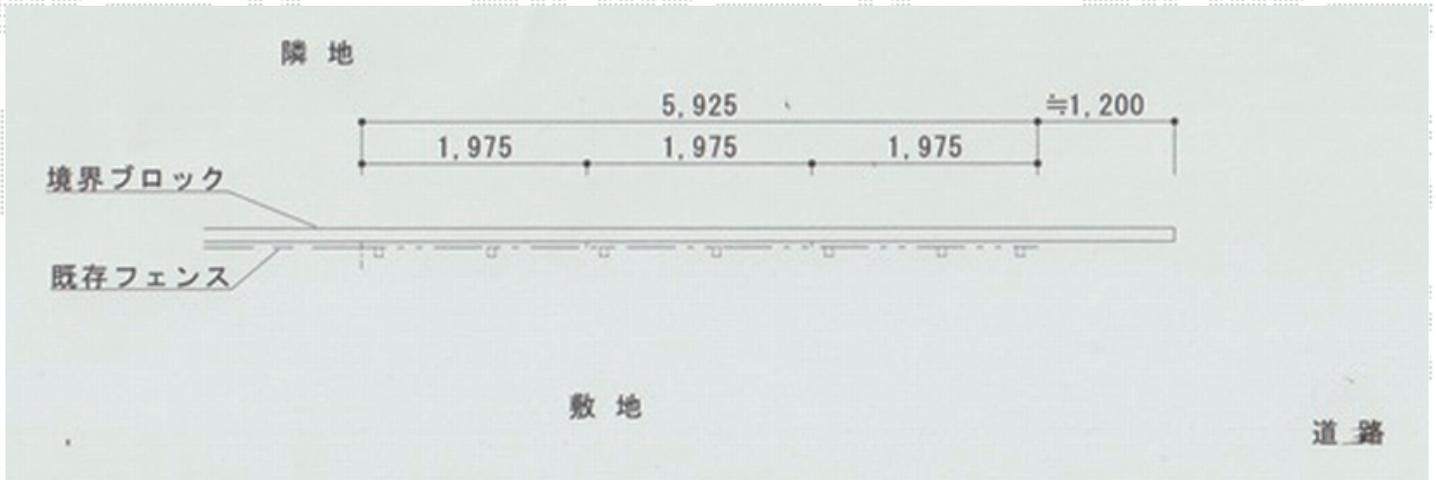

2020-7-759014

担当者

関