


# バルコニー屋根 施工概略図

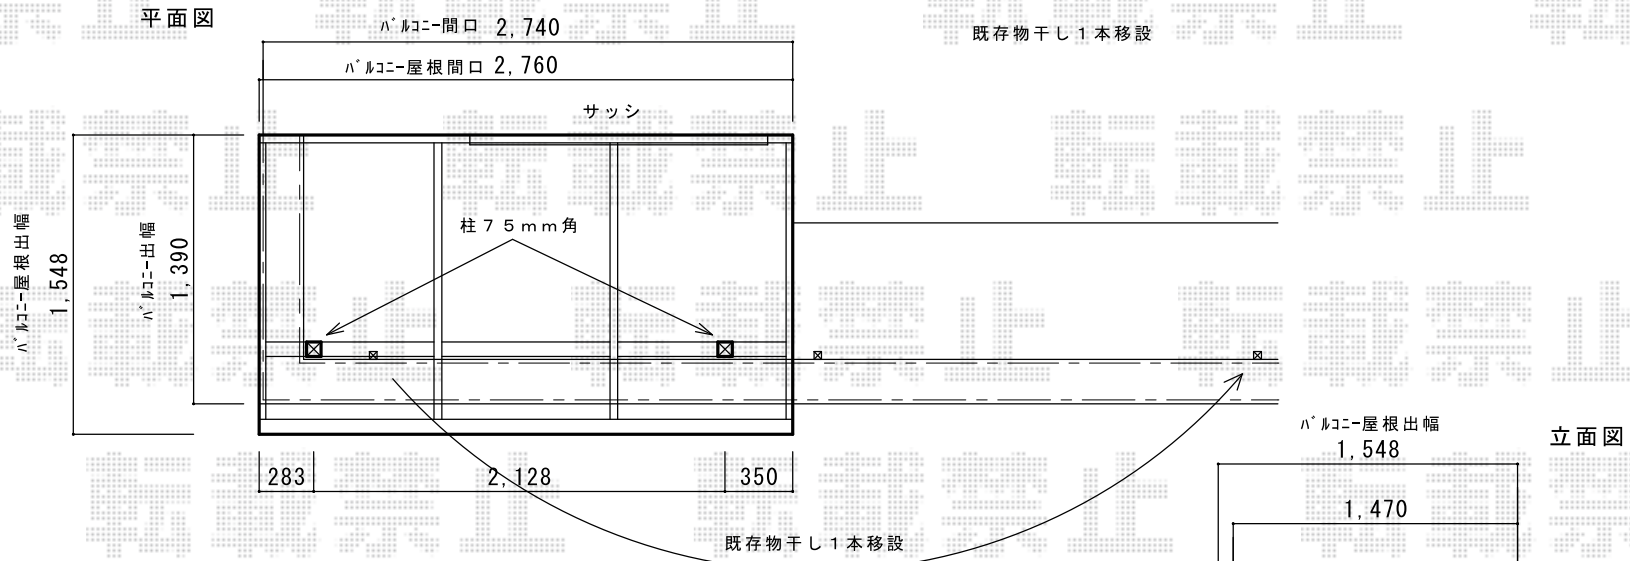

YKK AP ソラリア F型 屋根タイプ 単体 積雪～20cm対応  
 間口= 関東間1.5間 (柱芯々2,448mm 屋根幅2,760mm)  
 出幅= 5尺 (1,470mm)  
 色: プラチナステン  
 屋根材: ポリカーボネート (アースブルー)  
 柱仕様: 柱奥行移動タイプ (柱2本)  
 施工方法: 下止め  
 躯体式バルコニー取付部品: 中間用×1/コーナー用×1

---

YKK AP 吊り下げ式固定物干し標準 ショート2本入り×1セット  
 色: プラチナステン