


フェンス・ウッドデッキ 施工概略図

YKK AP ルシアスフェンスH02型 横板格子 木調カラー 2段支柱 ブロック建て用
 本体1枚 (W×H) = T80 (1,975mm×720mm) × 10枚
 ブロック建て用2段支柱: T150 (1,535mm) *1mピッチ × 13本
 格子付きコーナー継手: T80 × 4セット
 たて骨ユニット: T80 × 6セット
 格子キャップ: T80 × 2セット
 エンドキャップ: 2セット
 色: ハニーチェリー

Value Select マージウッドデッキ

間口= 3,150mm
 出幅= 2,070mm
 色: ナチュラル
 床板: 縦貼り
 幕板: 標準幕板
 束柱: Tタイプ(400~550mm) (色: カームブラック)

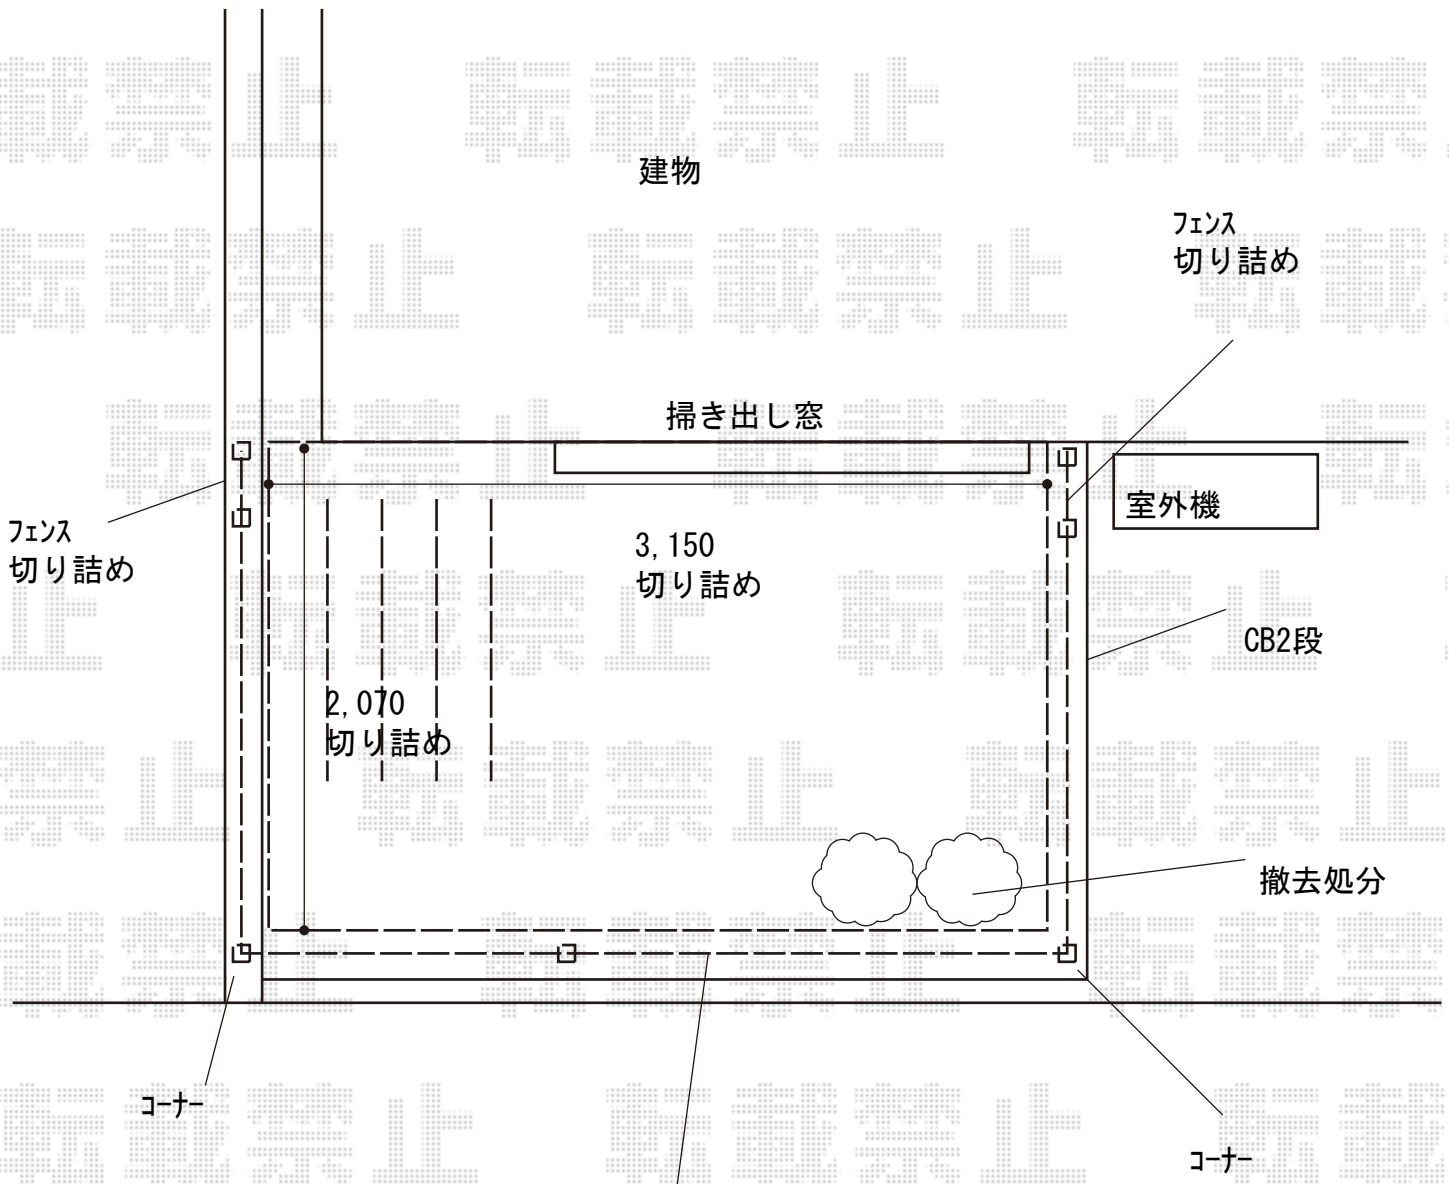

新規フェンスT160

2020-7-760604

担当者

政井