

テラス屋根 施工概略図

YKK AP ソラリア F型 テラスタイプ 単体 積雪~20cm対応
間口= 関東間2.5間通し (柱芯々4,395mm 屋根幅4,580mm)

出幅= 6尺 (1,770mm)

色: カームブラック

屋根材: ポリカーボネート (トーマイマット/すりガラス調)

柱仕様: 柱標準タイプ (柱2本) ※ロング柱

施工方法: 上止め

YKK AP ソラリア 側面パネル*2段 (外観左)


出幅= 6尺

高さ= 2段*H:2,000

色: カームブラック

パネル材: ポリカーボネート / (トーマイマット/すりガラス調色)

柱仕様: 柱標準タイプ

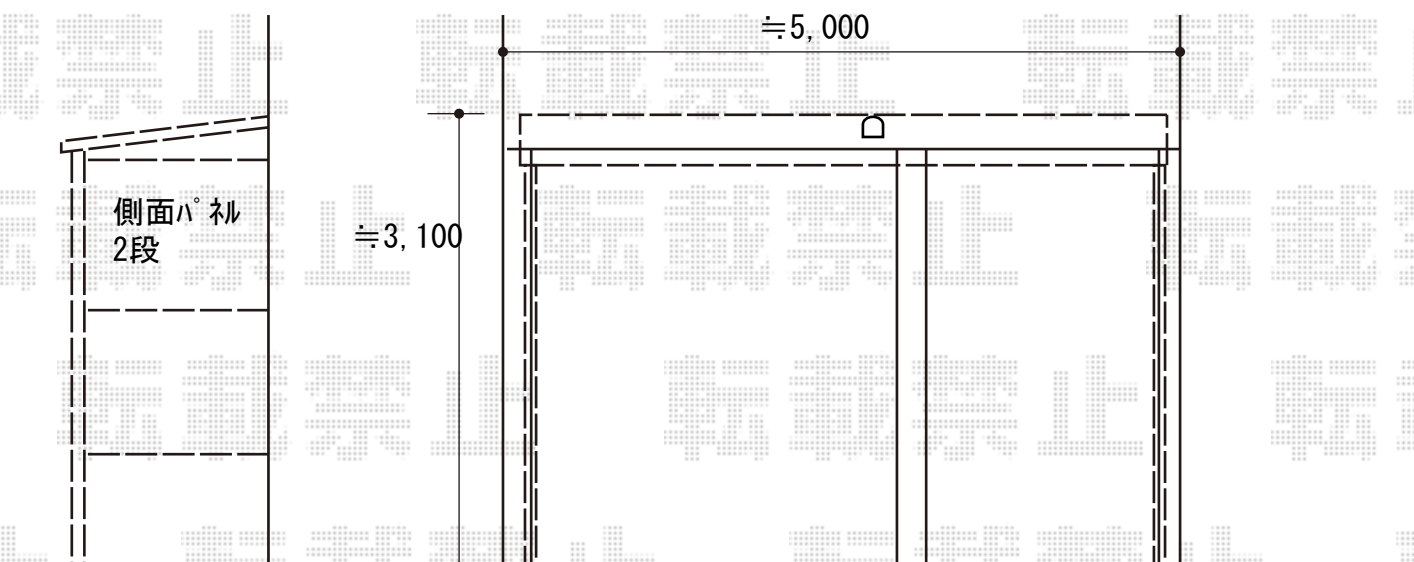

2020-7-760825

担当者

松田