

## サイクルポート 施工概略図

YKK AP 【A】 レイナポートグランミニ 縦連棟積雪～20cm対応  
幅= 2,100mm

奥行= 7,916mm (13台用)

色： プラチナステン

屋根材： ポリカーボネート（アースブルー）

柱仕様： 標準柱仕様（有効高 約1,800mm）

YKK AP 【B】 レイナポートグランミニ 縦連棟積雪～20cm対応  
幅= 2,100mm

奥行= 10,064mm (16台用)


色： プラチナステン

屋根材： ポリカーボネート（アースブルー）

柱仕様： 標準柱仕様（有効高 約1,800mm）

ダイケン サイクルスタンド CS-G型

CS-G6： 6台用（¥72,000） × 7セット

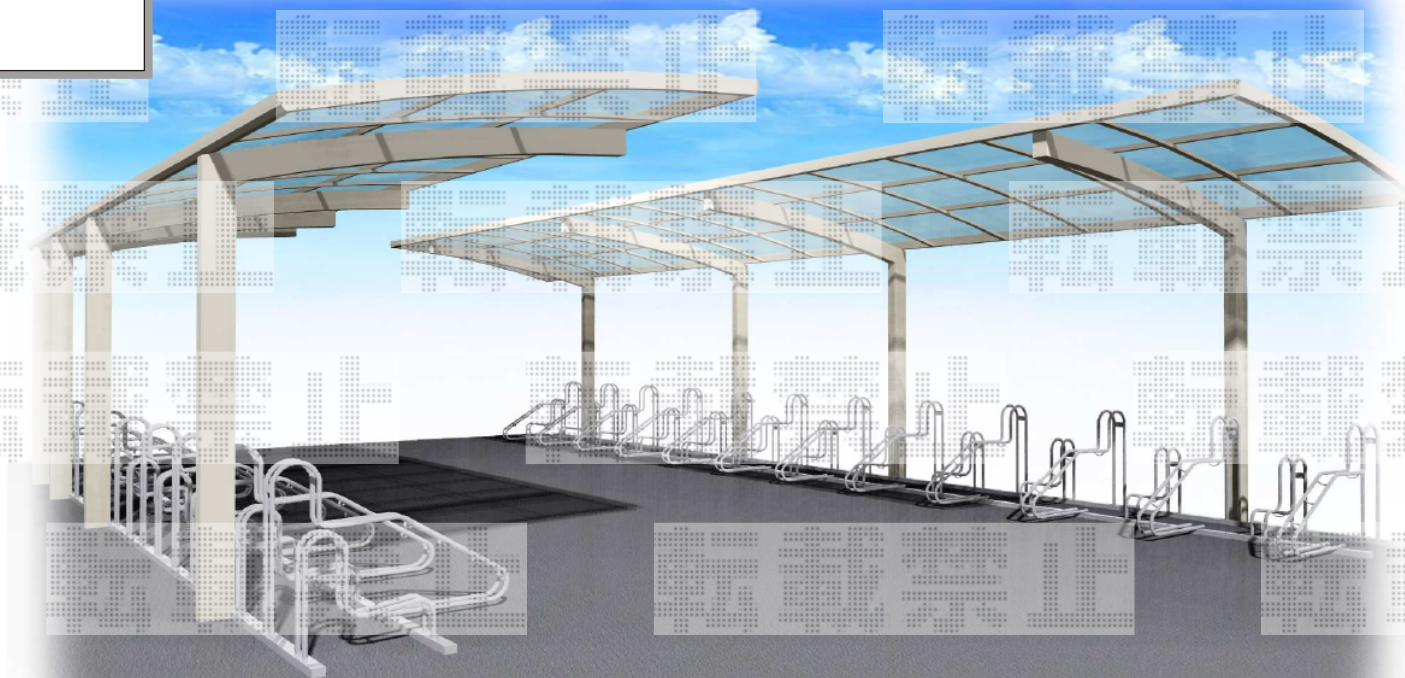

エクスショップ

現場状況や作図制限により概略図の内容と多少の違いが生じることがございます。  
施工時は、現場優先とさせていただきますので、お立会い頂き、最終のご指示のほど、何卒、宜しくお願い致します。

2020-7-762841

担当

中島