


フェンス・ウッドデッキ 施工概略図

YKK AP リウッドデッキ 200  
 間口= 2.0間(3,651mm)  
 出幅= 7尺(2,120mm)  
 色: ナチュラルブラウン  
 床板: 縦貼り  
 幕板: 標準幕板  
 束柱: Hタイプ(550~700mm) (色: カームブラック)

Value Select モクアルフェンス 横板タイプ 自由柱施工  
 本体1枚 (W×H) = T80 (1,975mm×720mm) × 8枚  
 自由柱: T80 × 11本  
 目隠しコーナー継手: T80 × 1セット  
 端部カバー: T80 × 2セット  
 端部キャップ: 1セット  
 色: チャコールブラック+キャラメルウッド

YKK AP シンプルフェンスM2型 縦井桁メッシュ 自由柱施工  
 本体1枚 (W×H) = T80 (1,991mm×720mm) × 8枚  
 自由柱: T80 × 9本  
 端部キャップ: 1セット  
 色: プラチナステン

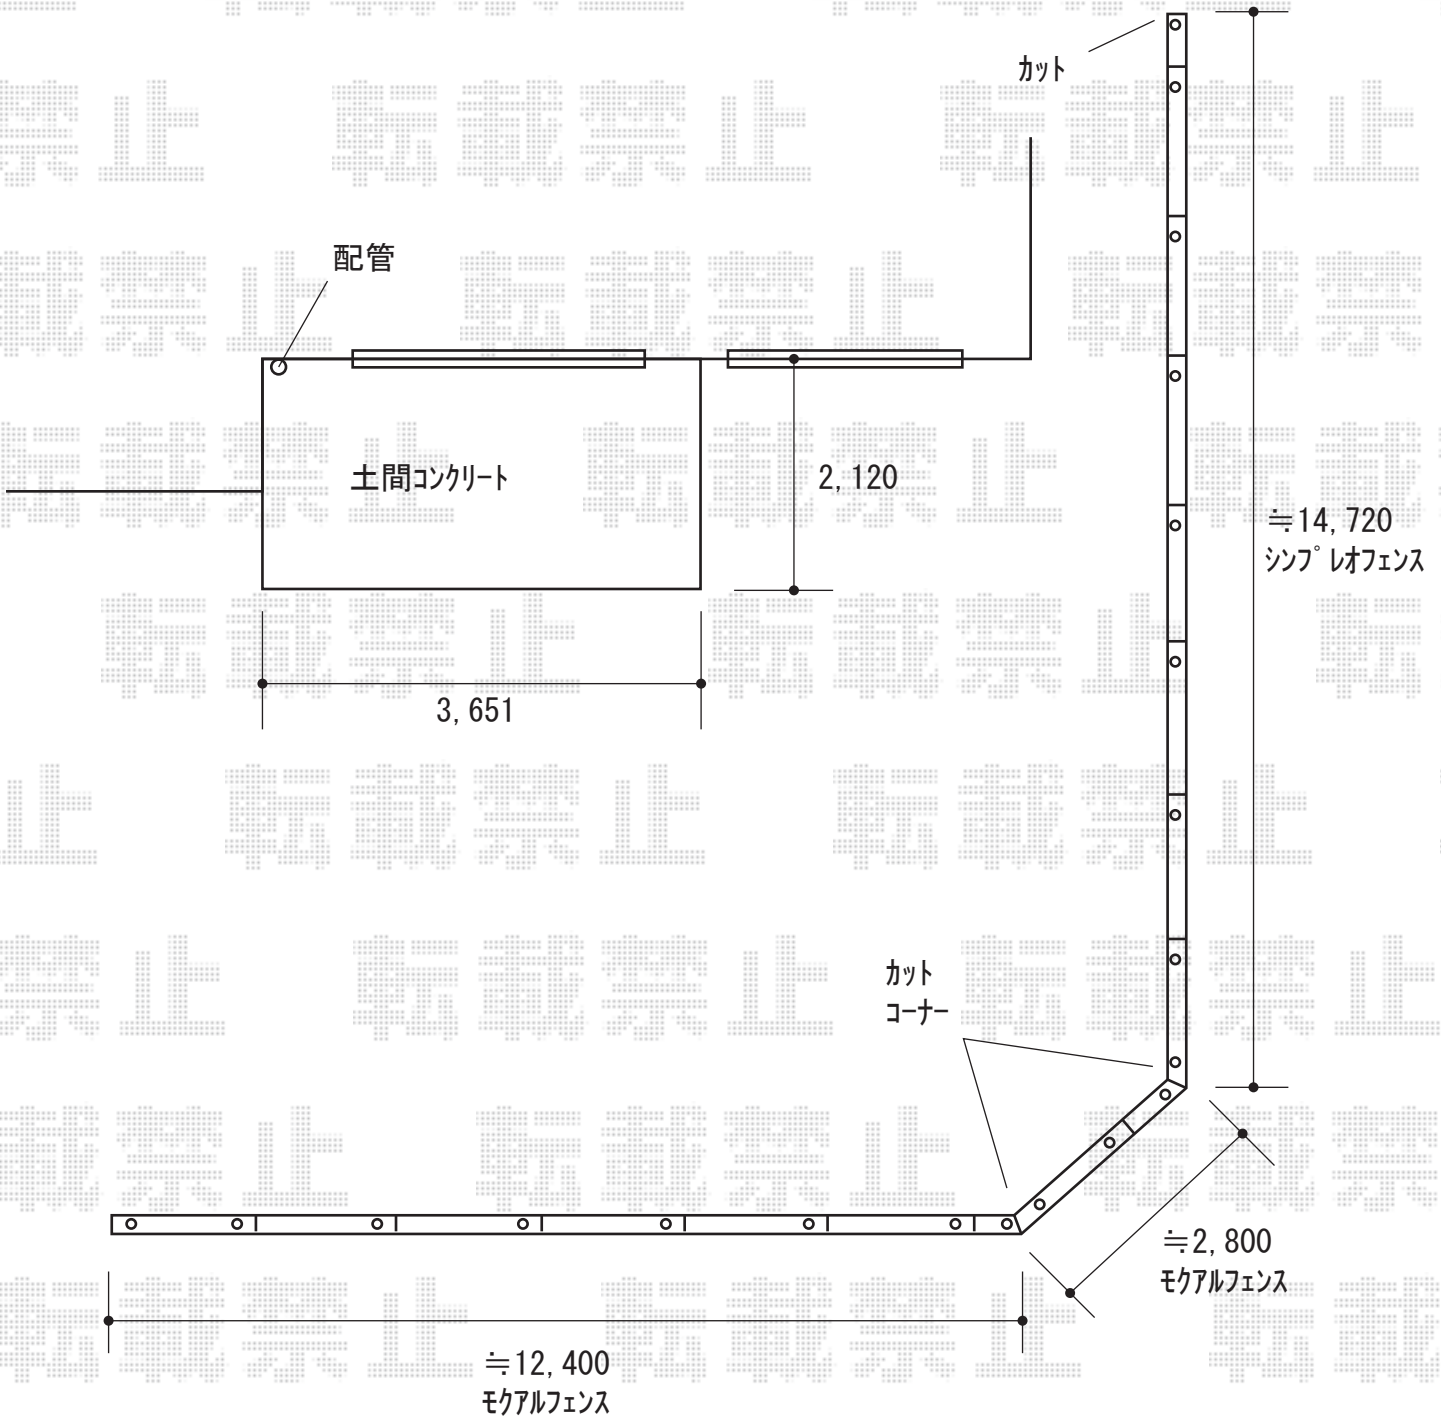

2020-8-764450	担当者	政井
---------------	-----	----