


フェンス・ウッドデッキ 施工概略図

YKK AP リウッドデッキ 200
 間口= 2.0間(3,651mm)
 出幅= 7尺(2,120mm)
 色: ナチュラルブラウン
 床板: 縦貼り
 幕板: 標準幕板
 束柱: Hタイプ(550~700mm) (色: カームブラック)

Value Select モクアルフェンス 横板タイプ 自由柱施工
 本体1枚 (W×H) = T80 (1,975mm×720mm) × 8枚
 自由柱: T80 × 11本
 目隠しコーナー継手: T80 × 1セット
 端部カバー: T80 × 2セット
 端部キャップ: 1セット
 色: チャコールブラック+キャラメルウッド

YKK AP シンプルフェンスM2型 縦井桁メッシュ 自由柱施工
 本体1枚 (W×H) = T80 (1,991mm×720mm) × 8枚
 自由柱: T80 × 9本
 端部キャップ: 1セット
 色: プラチナステン

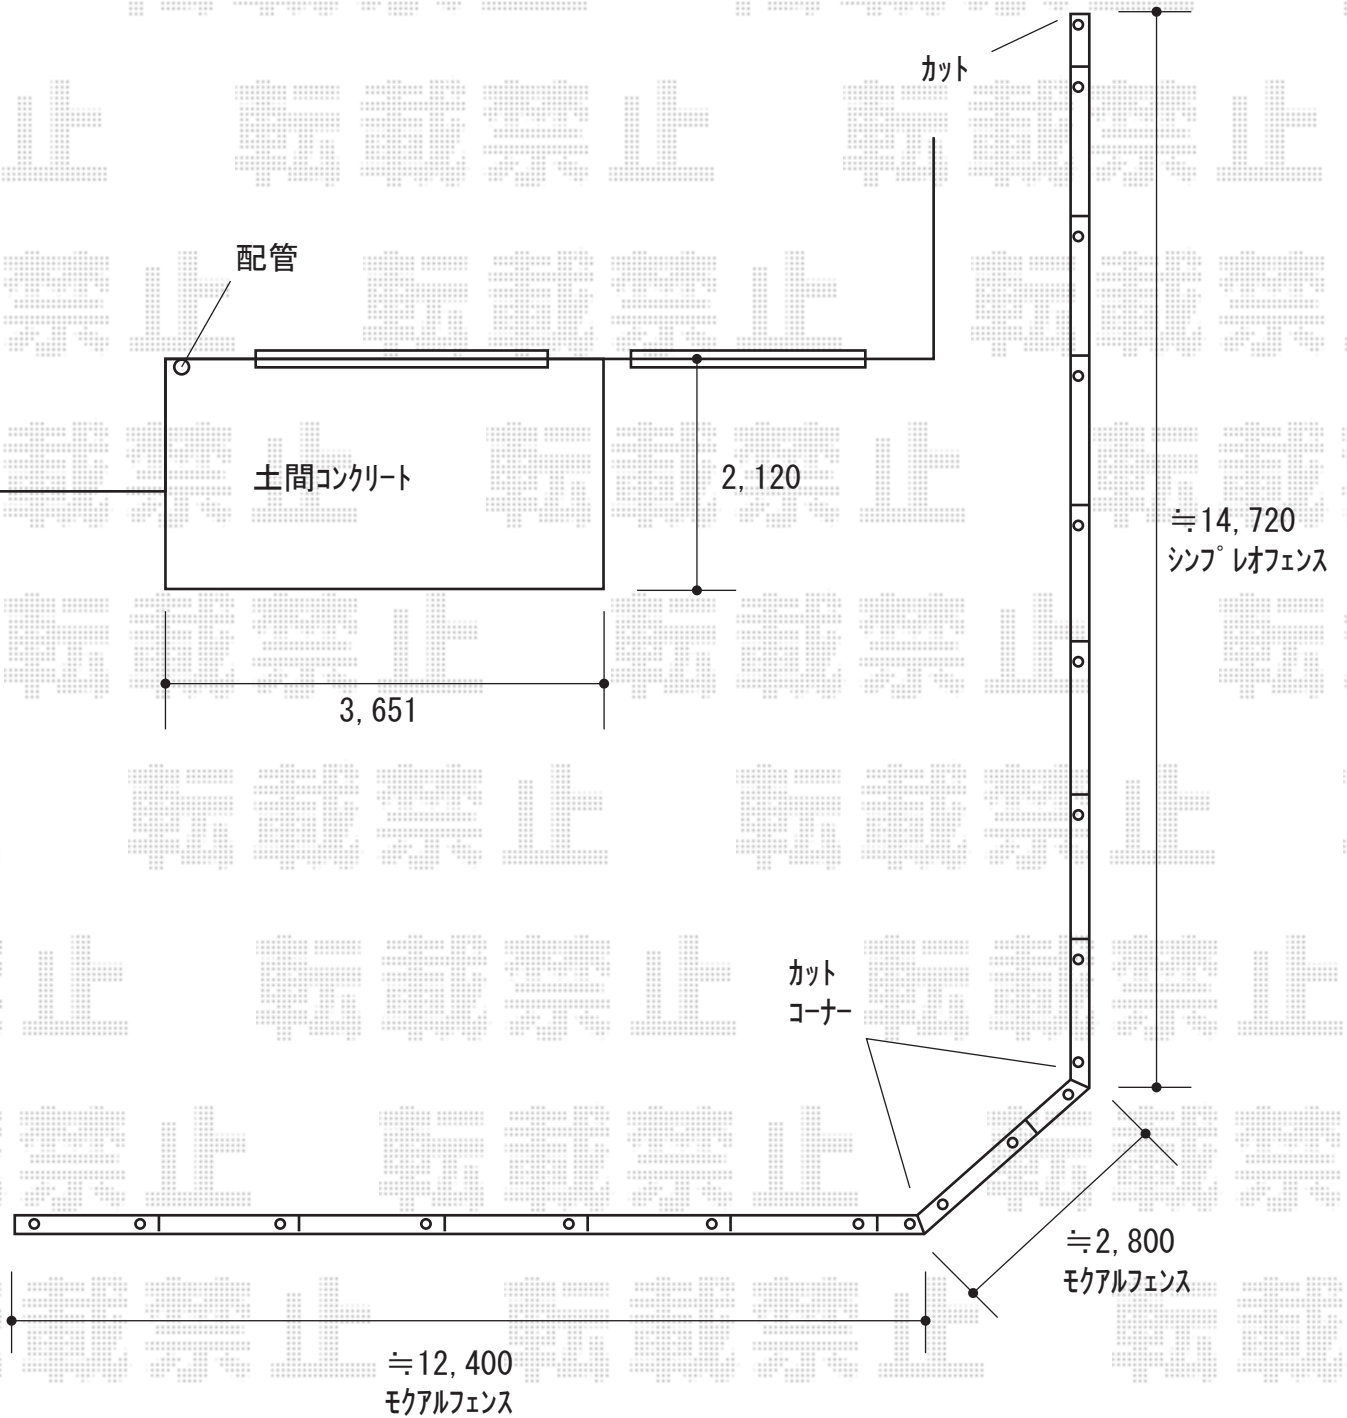

2020-8-764450

担当者

政井