

ウッドデッキ 施工概略図

YKK AP リウッドデッキ 200

間口= 3.5間(6,251mm) 出幅= 3尺(920mm) 色: レッドブラウン 床板: 縦貼り
幕板: 標準幕板 束柱: Tタイプ(400~550mm) (色: カームブラック)

YKK AP リウッドデッキ200 段床セット 片側面タイプ1段

出幅= 3尺用 色: レッドブラウン/束柱色: カームブラック


YKK AP ルシアスデッキフェンスA01型<横板格子タイプ>

笠木: 2スパン用×1セット 3スパン用×1セット 笠木部品: 端部キャップ×1セット 直線継手×1セット


本体パネル: T100/12用M×2枚 12用S×3枚

中柱セット: T100(1本入り)×4セット 端柱セット: T100(2本入り)×1セット

色: 笠木・パネル ショコラウォールナット/柱・柵 プラチナステン

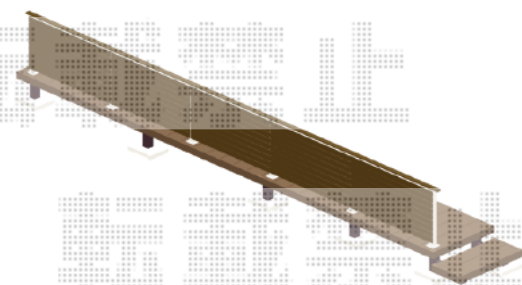

【イメージ図】

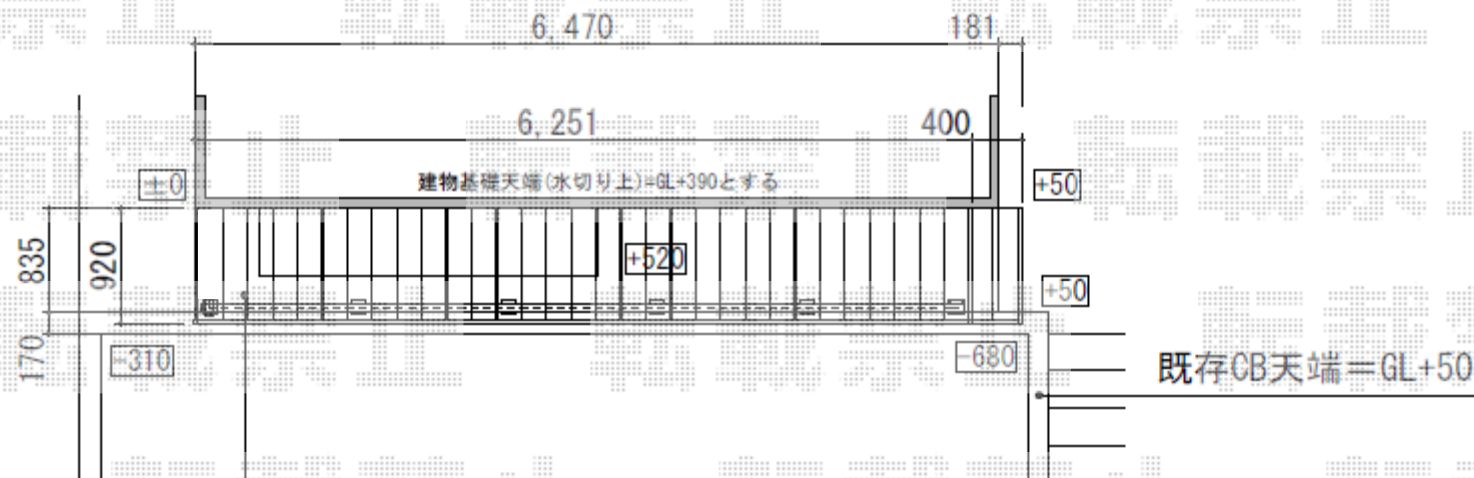

YKKAP/リウッドデッキ200・3.5間×3尺・Tタイプ
YKKAP/リウッドデッキ200・段床セット・片側面・3尺
※既存土土部分平板敷き(既存ステップ上2本・土間上2本あり)
YKKAP/ルシアスデッキフェンスA01型・T100取付