


フェンス・ウッドデッキ 施工概略図

Value Select ミエーネフェンス

目隠しルーバータイプ 2段支柱 自立建て用  
 本体1枚 (W×H) = T80 (1,975mm×720mm) × 16枚  
 自立建て用2段支柱: T170(1,722.5mm) × 8本  
 自立建て用2段支柱: T190(1,922.5mm) × 2本  
 目隠しコーナー継手: T80 × 2セット  
 端部カバー: T80 × 1セット  
 エンドキャップ: 2セット  
 色: ノーブルステン

YKK AP リウッドデッキ 200

間口= 1.0間(1,851mm)  
 出幅= 6尺(1,820mm)  
 色: ナチュラルブラウン  
 床板: 縦貼り  
 幕板: 標準幕板  
 束柱: Tタイプ(400~550mm) (色: プラチナステン)

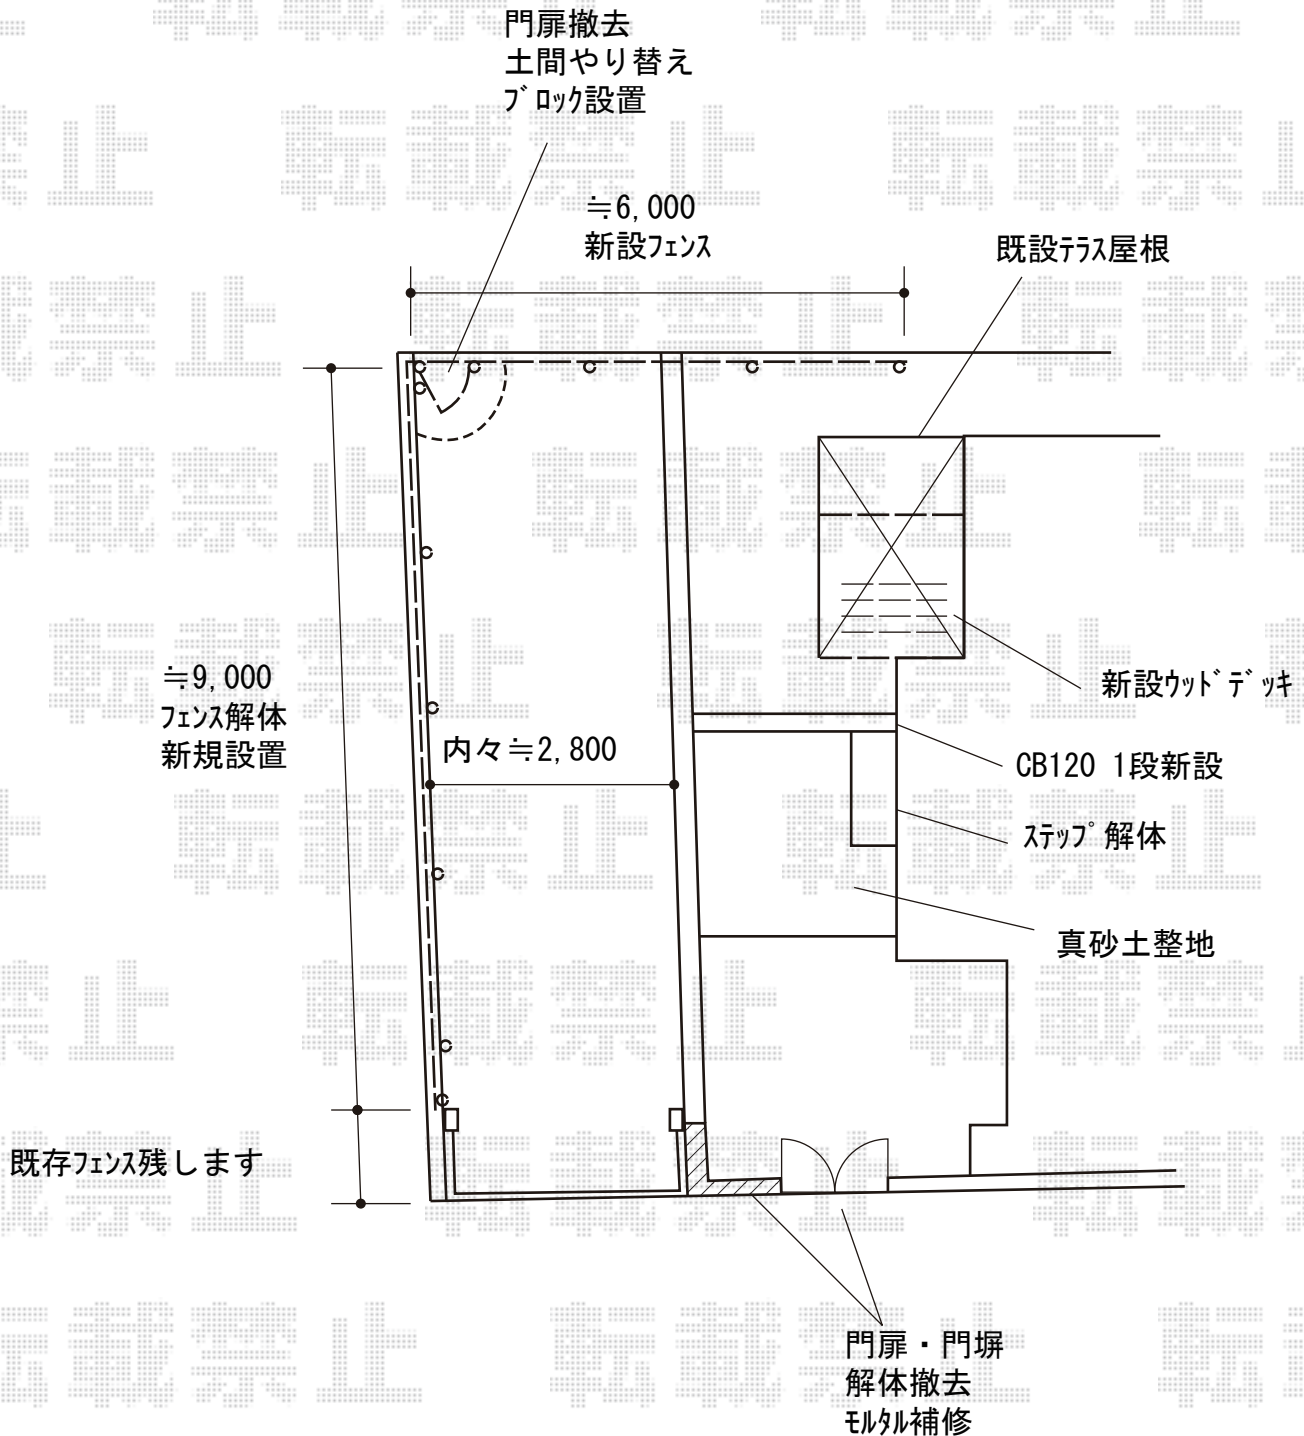

2020-8-766355

担当者

関