


エクステリア商品 施工概略図

Value Select ミエーネフェンス
 目隠しルーバータイプ 2段支柱 自立建て用
 本体1枚 (W×H) = T100 (1,975mm×920mm) × 4枚
 自立建て用2段支柱 : T190 (1,922.5mm) × 3本
 エンドキャップ : 2セット
 色 : 【未定】

YKK AP リウッドデッキ 200
 間口 = 2.0間 (3,651mm)
 出幅 = 10尺 (3,020mm)
 色 : 【未定】
 床板 : 縦貼り
 幕板 : 標準幕板
 束柱 : Tタイプ (400~550mm) (色 : 【未定】)

YKK AP ソラリア F型 ビッグサイズ
 単体 積雪~20cm対応
 間口 = 関東間2.0間 (柱芯々3,485mm 屋根幅3,670mm)
 出幅 = 12尺 (3,570mm)
 色 : 【未定】
 屋根材 : 【仮】ポリカーボネート (アースブルー)
 柱仕様 : 柱標準タイプ (柱2本)
 施工方法 : 上止め仕様

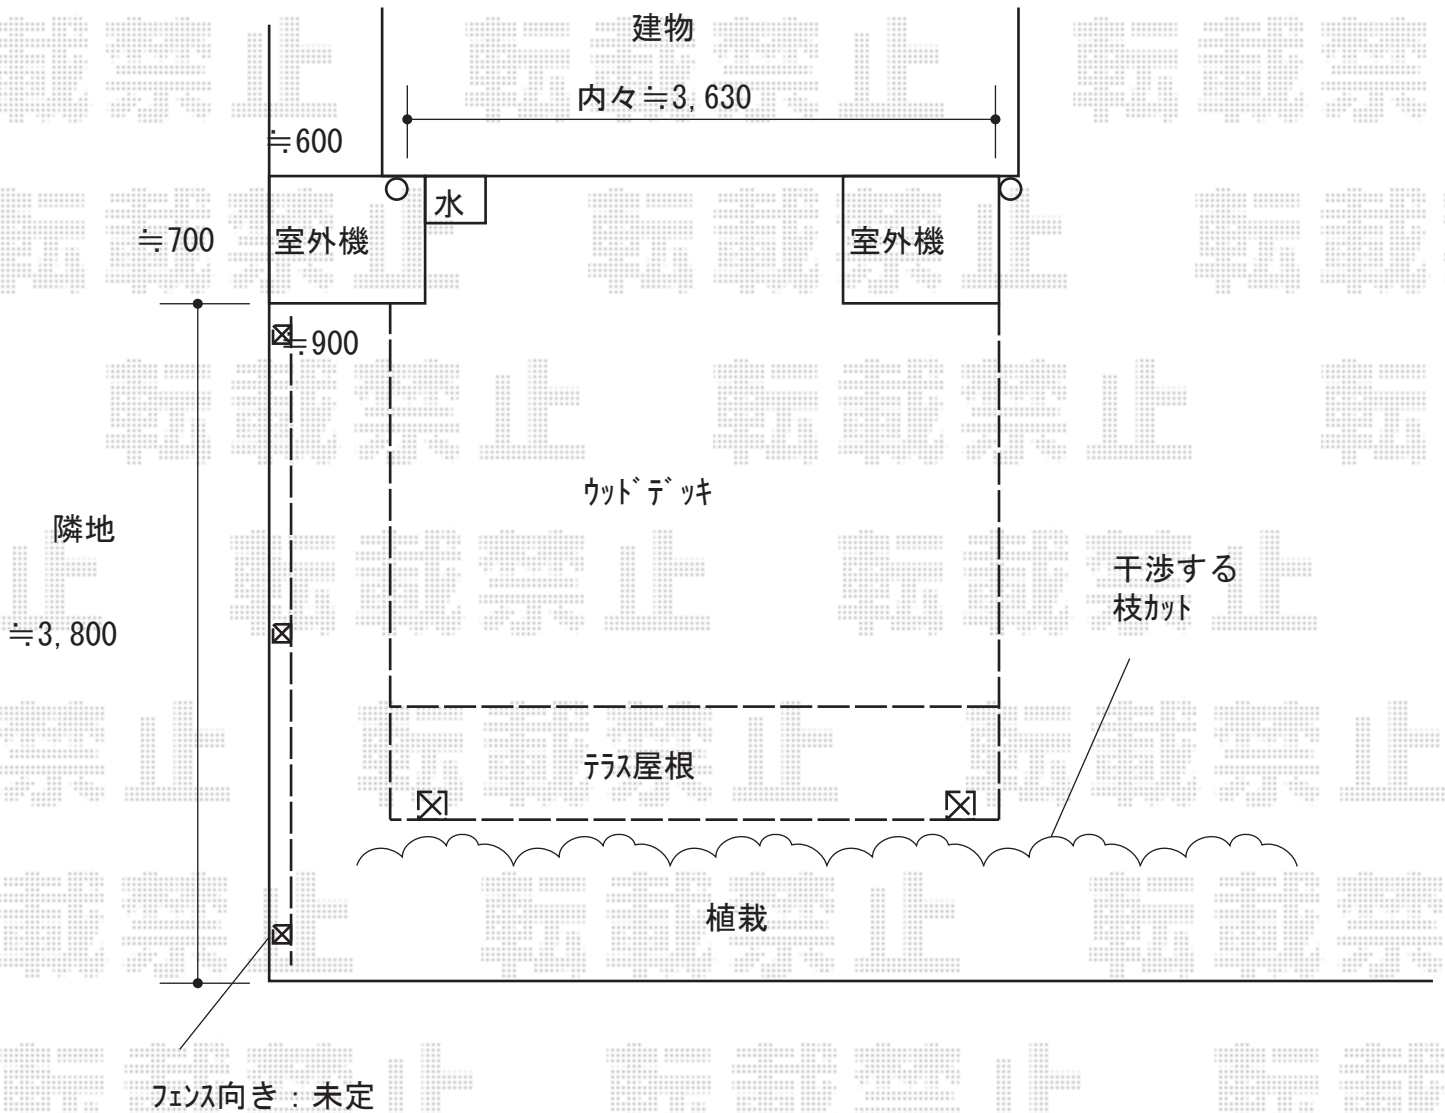

2020-8-766675	担当者	三村
---------------	-----	----