


エクステリア商品 施工概略図

Value Select ミエーネフェンス
目隠しルーバータイプ 2段支柱 自立建て用
本体1枚 (W×H) = T100 (1,975mm×920mm) × 4枚
自立建て用2段支柱 : T190 (1,922.5mm) × 3本
エンドキャップ : 2セット
色 : 【未定】

YKK AP リウッドデッキ 200
間口 = 2.0間 (3,651mm)
出幅 = 10尺 (3,020mm)
色 : 【未定】
床板 : 縦貼り
幕板 : 標準幕板
束柱 : Tタイプ (400~550mm) (色 : 【未定】)

YKK AP ソラリア F型 ビッグサイズ
単体 積雪~20cm対応
間口 = 関東間2.0間 (柱芯々3,485mm 屋根幅3,670mm)
出幅 = 12尺 (3,570mm)
色 : 【未定】
屋根材 : 【仮】ポリカーボネート (アースブルー)
柱仕様 : 柱標準タイプ (柱2本)
施工方法 : 上止め仕様

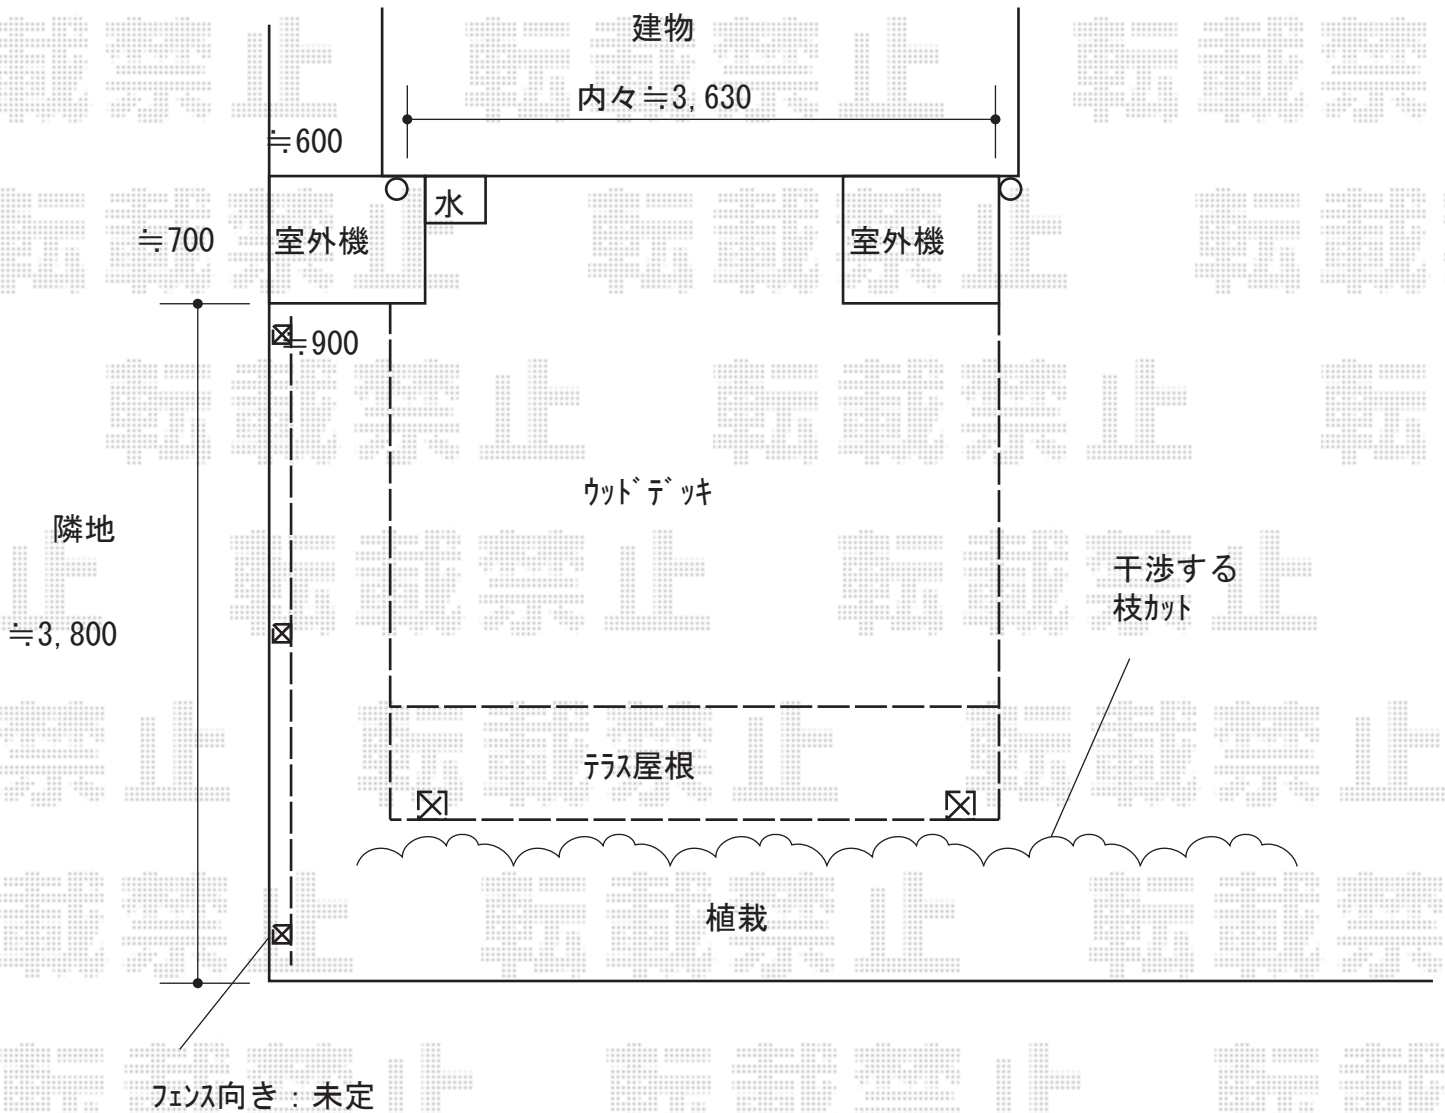

2020-8-766675

担当者

三村