


# エクステリア 施工概略図

YKK AP ソラリア F型 テラスタイプ 単体 積雪~20cm対応  
間口= メーター1.5間 (柱芯々2,845mm 屋根幅3,030mm)  
出幅= 6尺 (1,770mm)  
色: カームブラック  
屋根材: 熱線遮断ポリカーボネート (アースブルーマット調)  
柱仕様: 柱標準タイプ (柱2本)  
施工方法: 上止め仕様

YKK AP リウッドデッキ 200  
間口= 約1,800mm  
出幅= 約2,650mm  
色: レッドブラウン  
床板: 横貼り  
幕板: 標準幕板  
束柱: Tタイプ(400~550mm) (色: カームブラック)

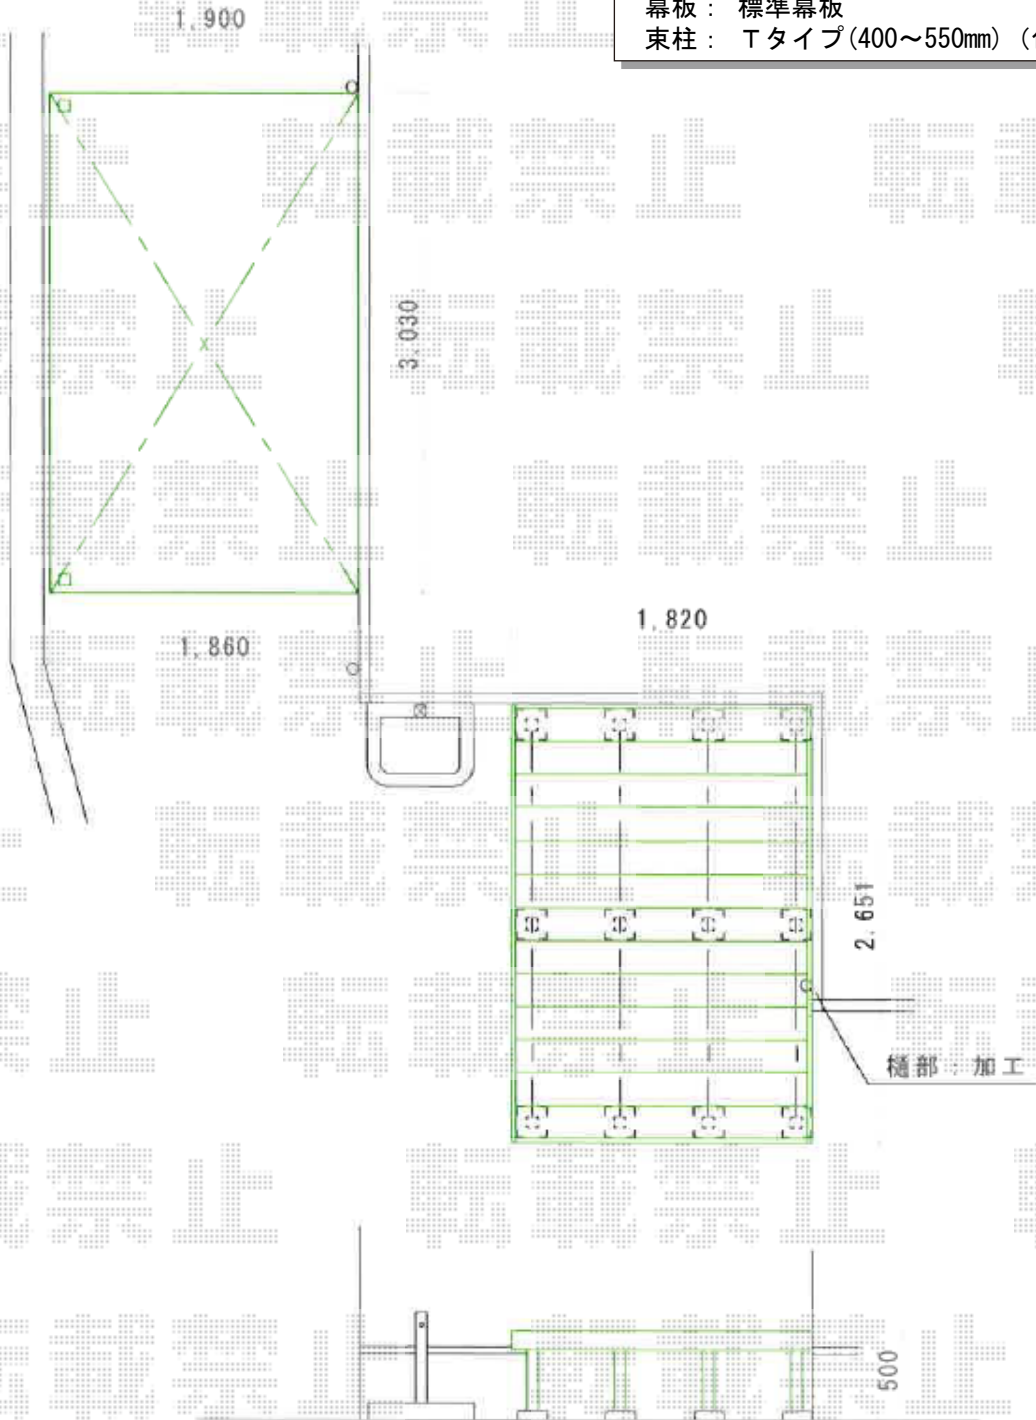

2020-8-767800

担当者

三村