エクステリア　施工概略図

YKK AP リウッドデッキ 200
間口= 1.5間(2,651mm)　出幅= 6尺(1,820mm)
色： ナチュラルブラウン
床板： 縦貼り　幕板： 標準幕板
束柱： Hタイプ(550～700mm)（色：カームブラック）

YKK AP リウッドデッキフェンス2型 ラチス格子
本体： T100/08用×5
中柱： T100×3　端柱： T100×2　90度専用角柱： T100×1
デッキ材補強材： 先付用×1　色： ナチュラルブラウン

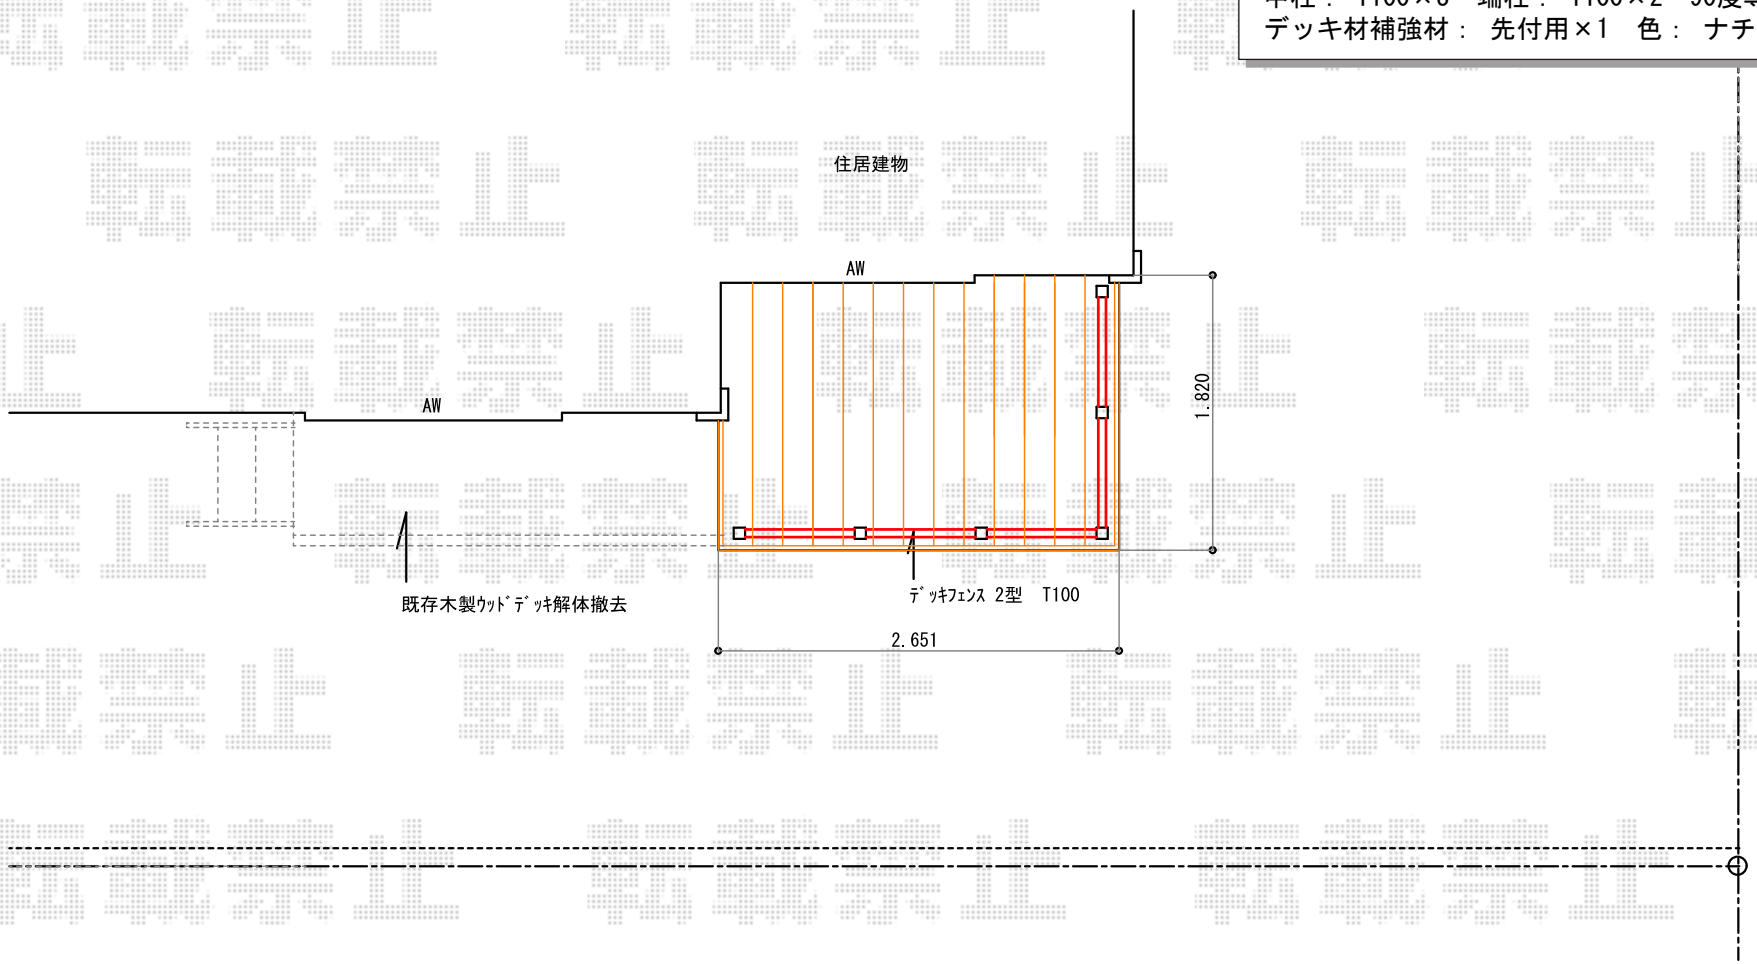

エクスショップ

現場状況や作図制限により概略図の内容と多少の違いが生じることがございます。
施工時は、現場優先とさせて頂きたく思いますので、お立会い頂き、最終のご指示のほど、何卒、宜しくお願い致します。

2020-8-767974

担当　政井