


カーポート 施工概略図

YKK AP エフルージュ ツイン FIRST 積雪～20cm対応  
幅= 4,798mm  
奥行= 5,062mm  
色： ピュアシルバー  
屋根材： 熱線遮断ポリカーボネート（アースブルーマット調）  
柱仕様： ハイライフ柱仕様（有効高 約2,350mm）

至 玄関

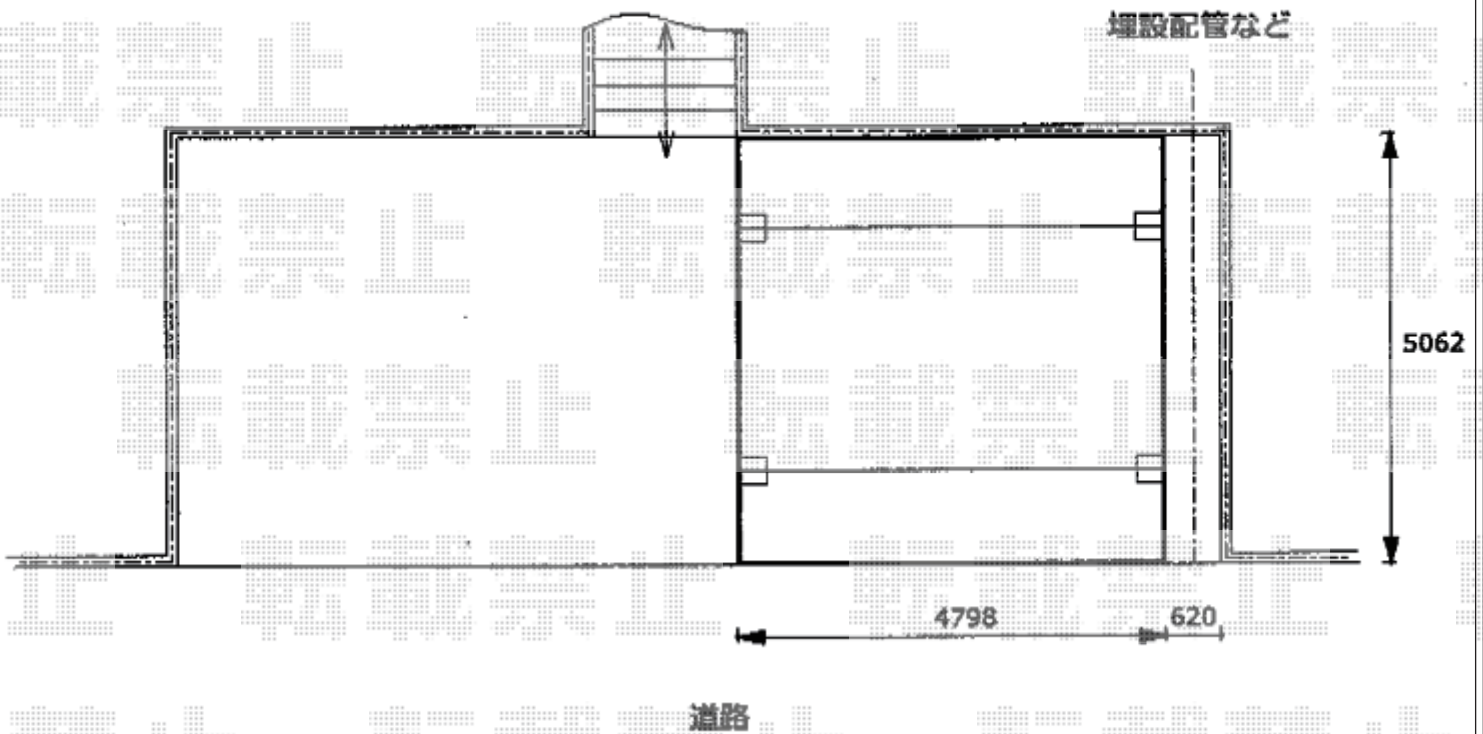

2020-8-768730

担当者

伊野