


カーポート 施工概略図

YKK AP レイナポートグラン 縦連棟 積雪～20cm対応
 幅= 2,550mm 奥行= 10,064mm 色：ピュアシルバー
 屋根材：熱線遮断ポリカーボネート(クリアマット)
 柱仕様：標準柱仕様(有効高 約2,000mm)

YKK AP レイナポートグラン縦連棟 着脱式サポート 標準・ハイルーフ兼用
 数量：2本入り×2セット 色：ピュアシルバー

YKK AP センサー照明L9型

本体：台座・配線カバー付き (¥61,400) × 2セット
 色：照明：カームブラック*1色のみ/台座・配線カバー：ピュアシルバー

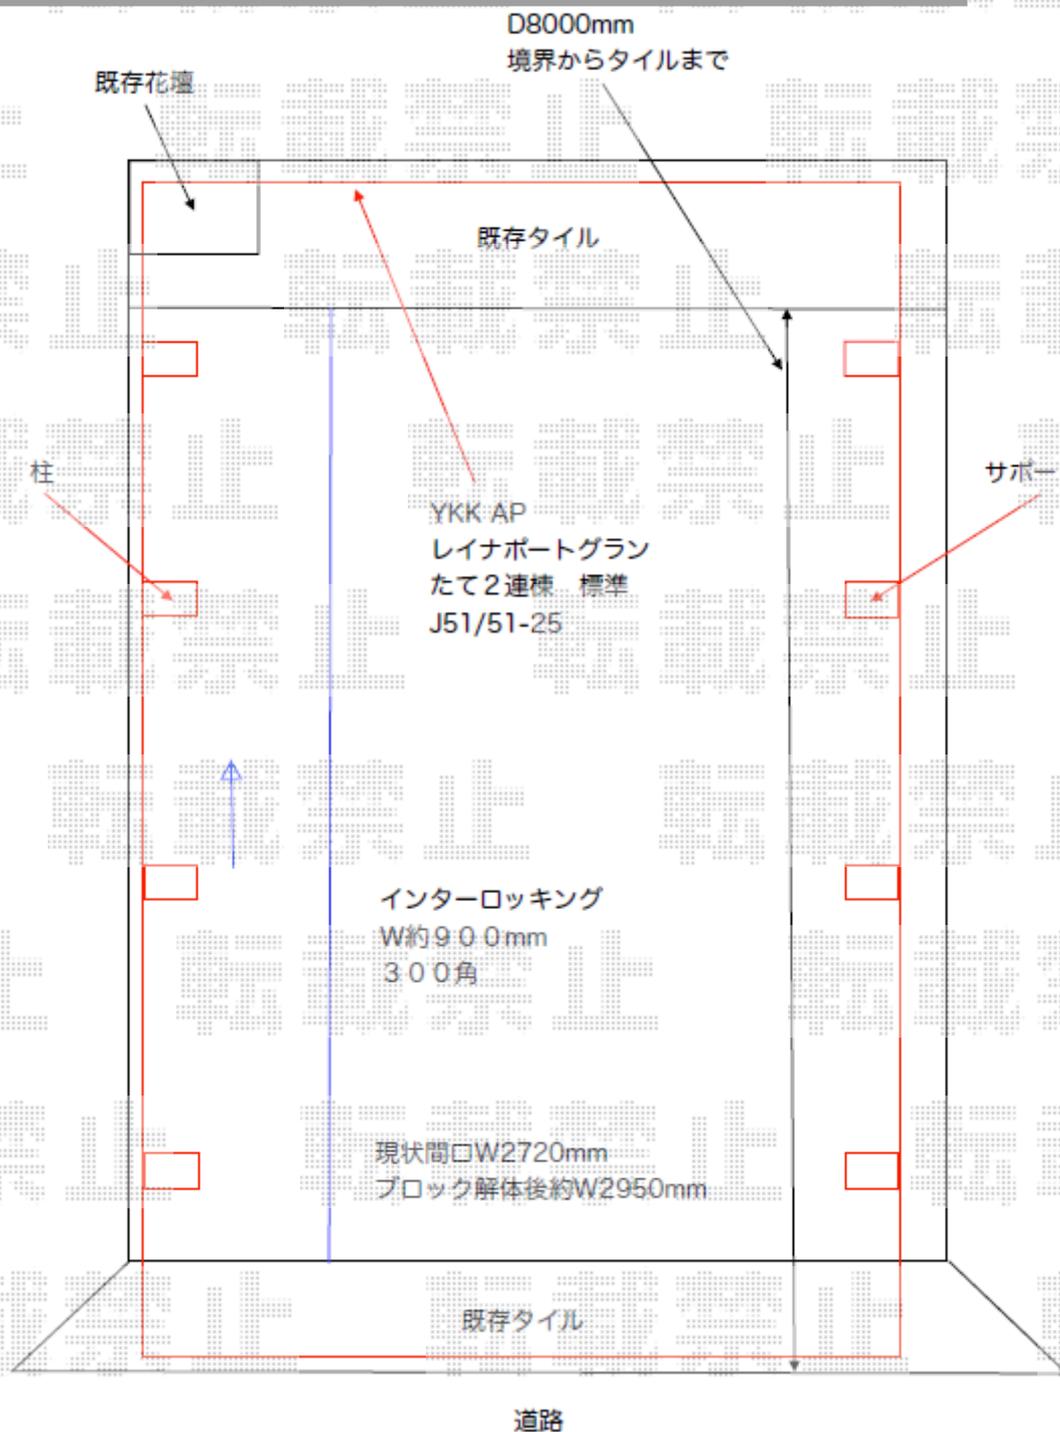

2020-8-769996

担当者

西村