


フェンス 施工概略図

YKK AP シンプレオフェンス13型 ルーバー・自由柱施工
本体1枚 (W×H) = T140 (1,975×1,320mm) ×4枚
自由柱 : T140※1mピッチ施工×9本
エンドキャップ : ×1セット
色 : ブラウン

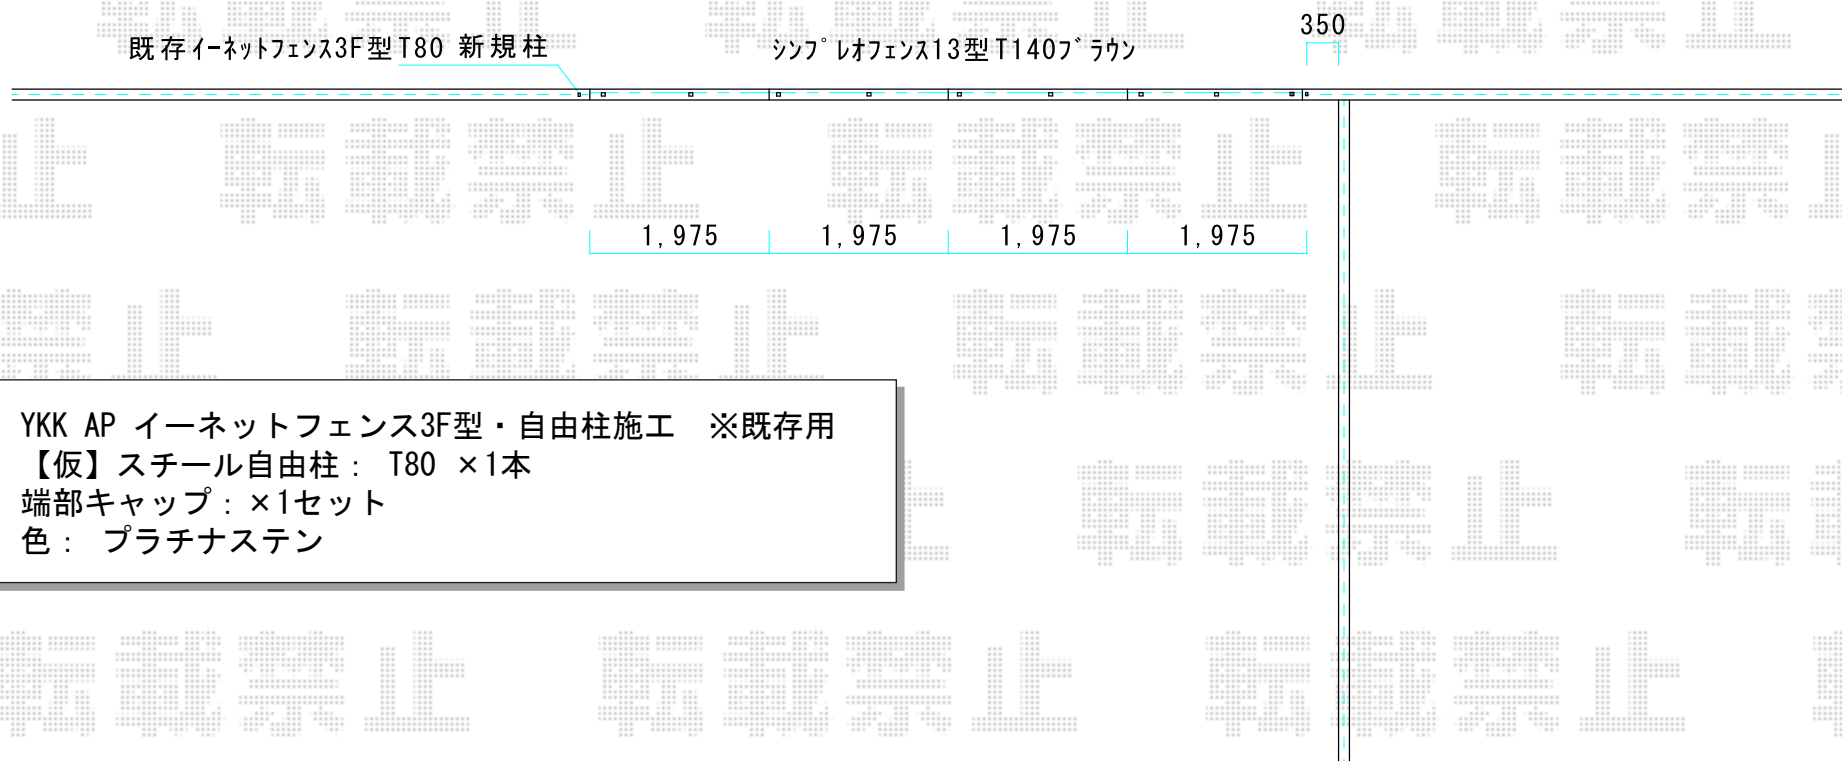

YKK AP イーネットフェンス3F型・自由柱施工 ※既存用
【仮】スチール自由柱 : T80 ×1本
端部キャップ : ×1セット
色 : プラチナステン