


テラス屋根 施工概略図

LIXIL スピーネ R型 テラスタイプ 単体 積雪～20cm対応
間口= 関東間2.0間 (柱芯々3,440mm 屋根幅3,660mm)
出幅= 6尺 (1,785mm)
色: シャイングレー
屋根材: 熱線吸収アクアポリカーボネート (クリアS)
柱仕様: 柱位置固定タイプ (柱2本) /ロング柱仕様
施工方法: 上止め仕様

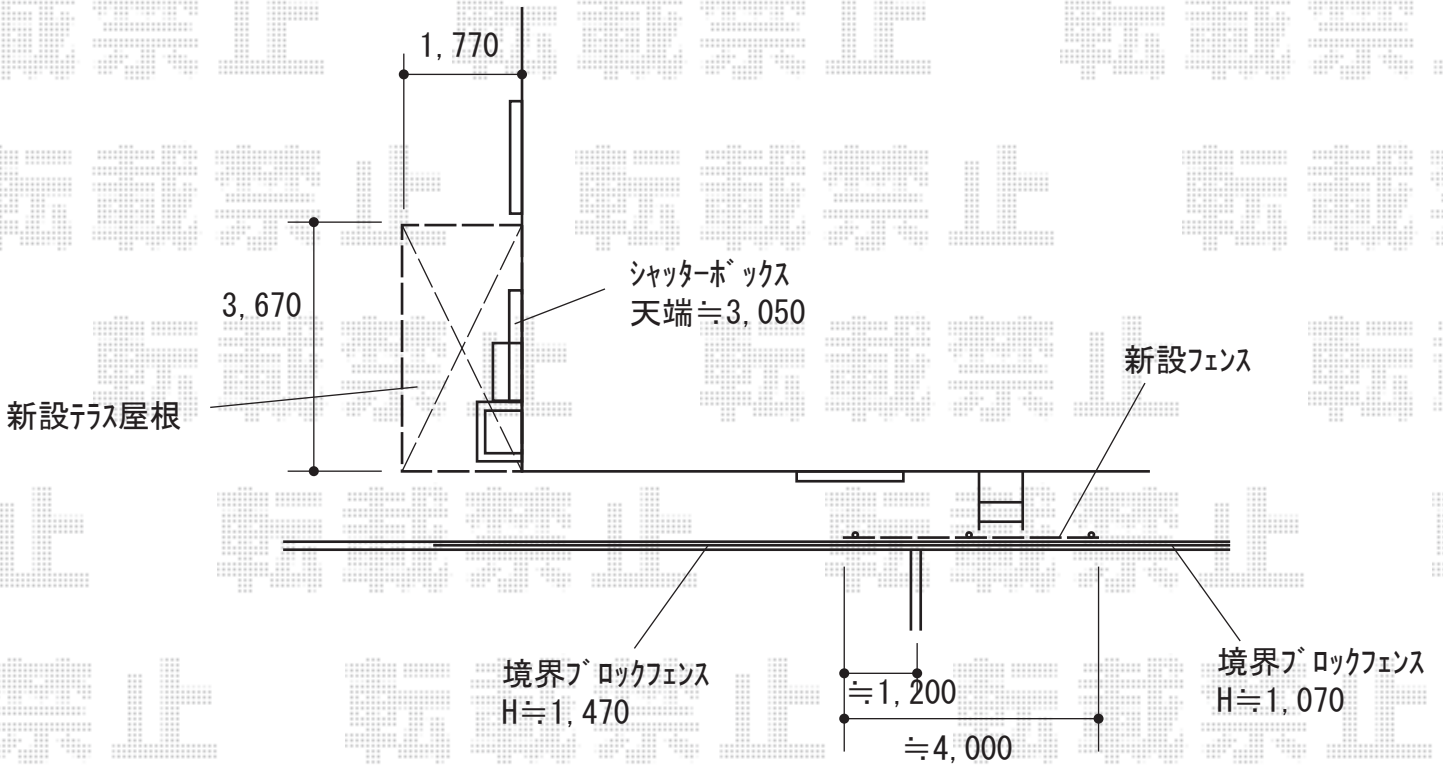

2020-8-772205

担当者

松田