



フェンス+門扉 施工概略図

三協アルミ ララミー 2型 フリー支柱タイプ
本体1枚 (W×H) = 2008 (2,000×720mm) × 5枚
フリー支柱 : 2008 × 7本
小口キャップ : 2008 × 2セット
色 : ホワイト

三協アルミ ララミー 2型 片開き 門柱タイプ
扉幅 = 800mm
扉高 = 900mm
色 : ホワイト
錠 : 打掛錠
開き : 内開き

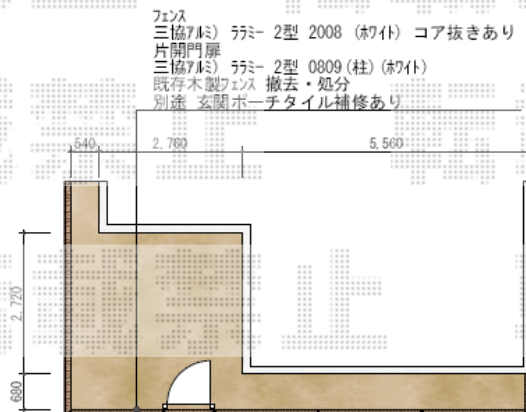

平面図

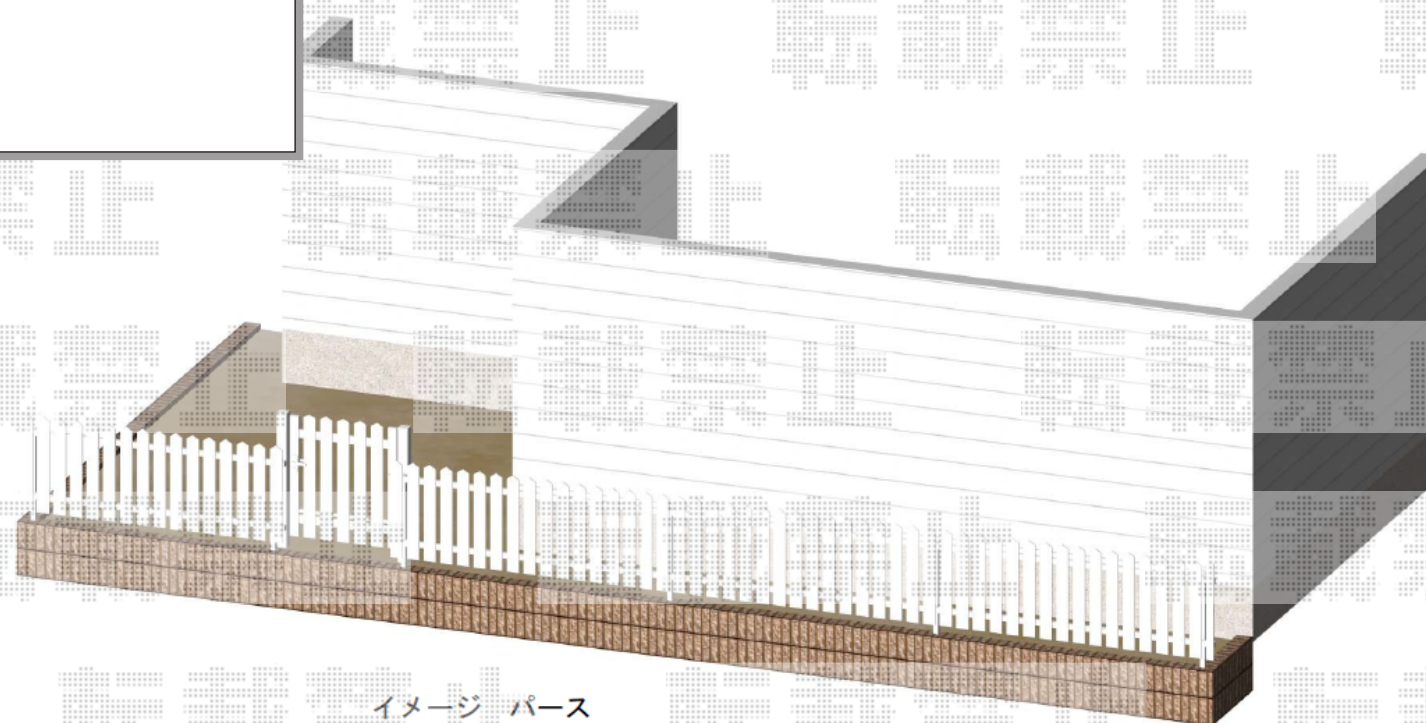

イメージ パース