


エクステリア 施工概略図

LIXIL スペースガード S76型 取り外し式 フタ付き・南京錠付き
クサリ内蔵型：VDD54 × 1本

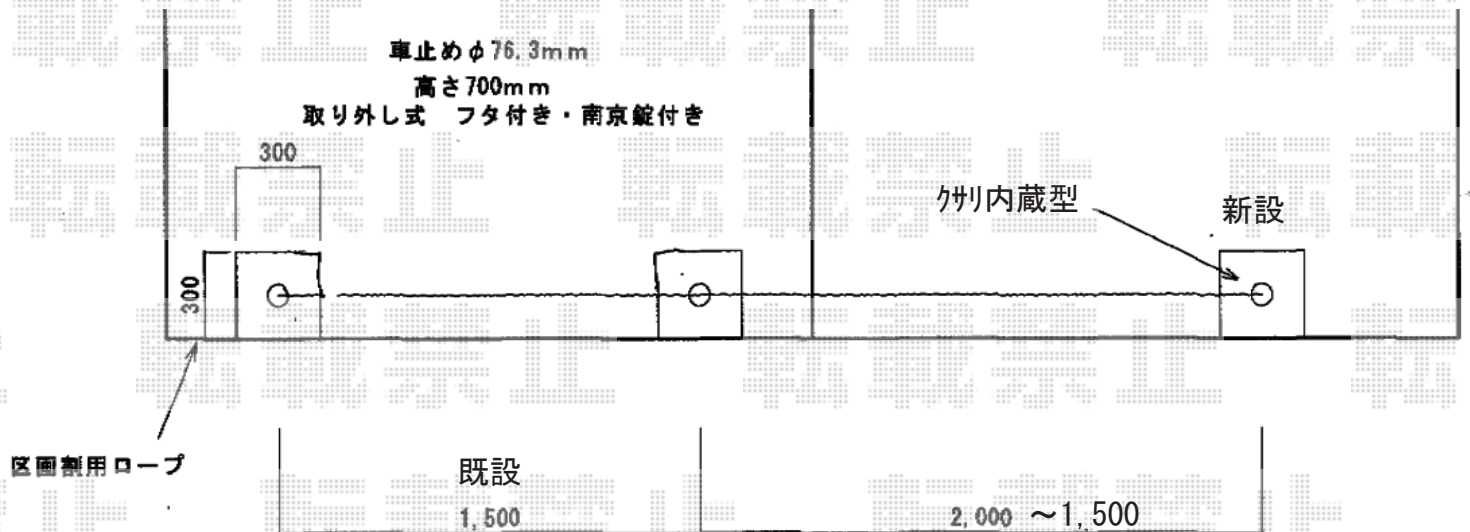

2020-8-775008

担当者

三村