


カーポート 施工概略図

YKK AP 【01】 レイナポートグラン50 縦連棟 積雪～50cm対応
 幅= 3,000mm 奥行= 10,064mm 色: プラチナステン
 屋根材: 熱線遮断ポリカーボネート(クリアマット)
 柱仕様: ハイルーフ柱仕様(有効高 約2,350mm)

YKK AP 【01】 レイナポートグラン50 着脱式サポート
 標準・ハイルーフ兼用 3本入り×2セット 色: プラチナステン

YKK AP 【02】 レイナポートグラン50 積雪～50cm対応
 幅= 3,000mm 奥行= 5,052mm 色: プラチナステン
 屋根材: 熱線遮断ポリカーボネート(クリアマット)
 柱仕様: ハイルーフ柱仕様(有効高 約2,350mm)

YKK AP 【02】 レイナポートグラン50 着脱式サポート
 標準・ハイルーフ兼用 3本入り×1セット 色: プラチナステン

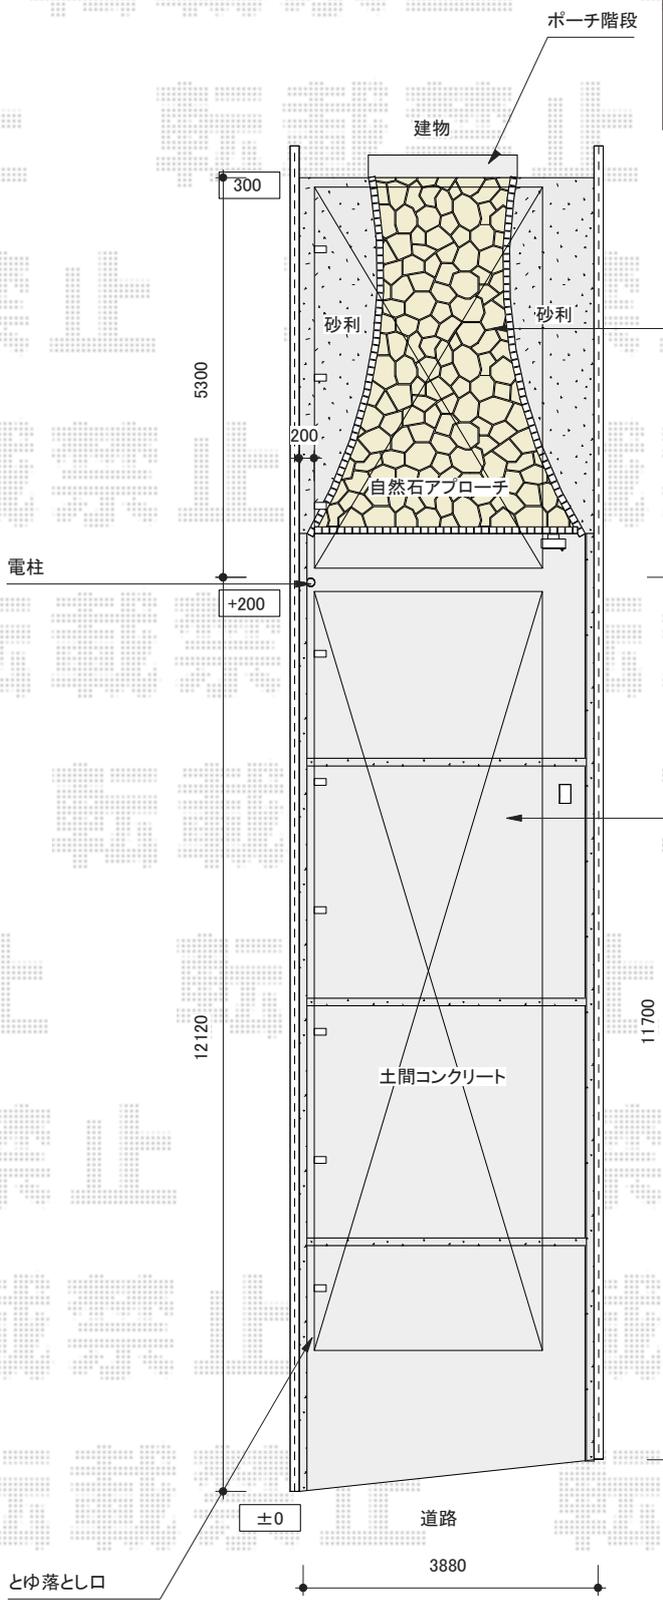

カーポート:YKK AP レイナポートグラン50_基本 5130HR(W3000 D5052)

カーポート:YKK AP レイナポートグラン50_たて連棟 J51・51-30HR(W3000 D10064)

2020-8-776293	担当者	伊野
---------------	-----	----