


フェンス 施工概略図

Value Select モクアルフェンス 横板タイプ 自由柱施工
本体1枚 (W×H) = T100 (1,975mm×920mm) × 4枚
自由柱 : T100 × 5本
端部カバー : T100 × 1セット
端部キャップ : 1セット
色 : チャコールブラック+ショコラウッド

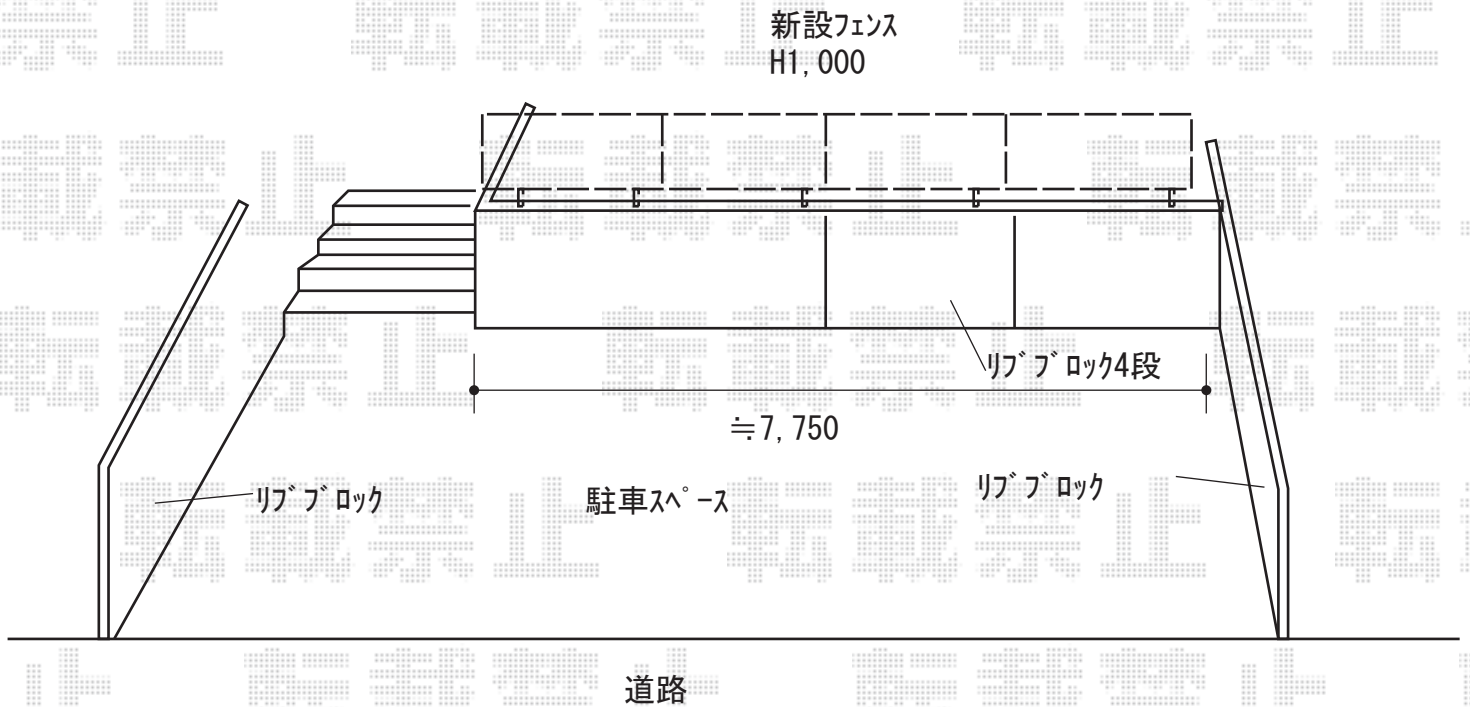

2020-8-776367

担当者

細川