


フェンス・物置 施工概略図

三協アルミ シャトレナ 1型 フリー支柱タイプ
本体1枚 (W×H) = 2008 (1,998mm×720mm) × 14枚
フリー支柱 : 2008 × 15本
端部カバー (右) : 2008 × 1セット
端部カバー (左) : 2008 × 1セット
小口キャップ : 1セット
色 :

イナバ物置 ネクスタ 一般型 2630×2630×2020
間口= 2,630mm
奥行= 2,630mm
高さ= 2,020mm
色 : プレミアムグレー
屋根タイプ : 標準型
耐荷重タイプ : 一般型
棚タイプ : 標準棚タイプ+Cセット
数量 : 1台

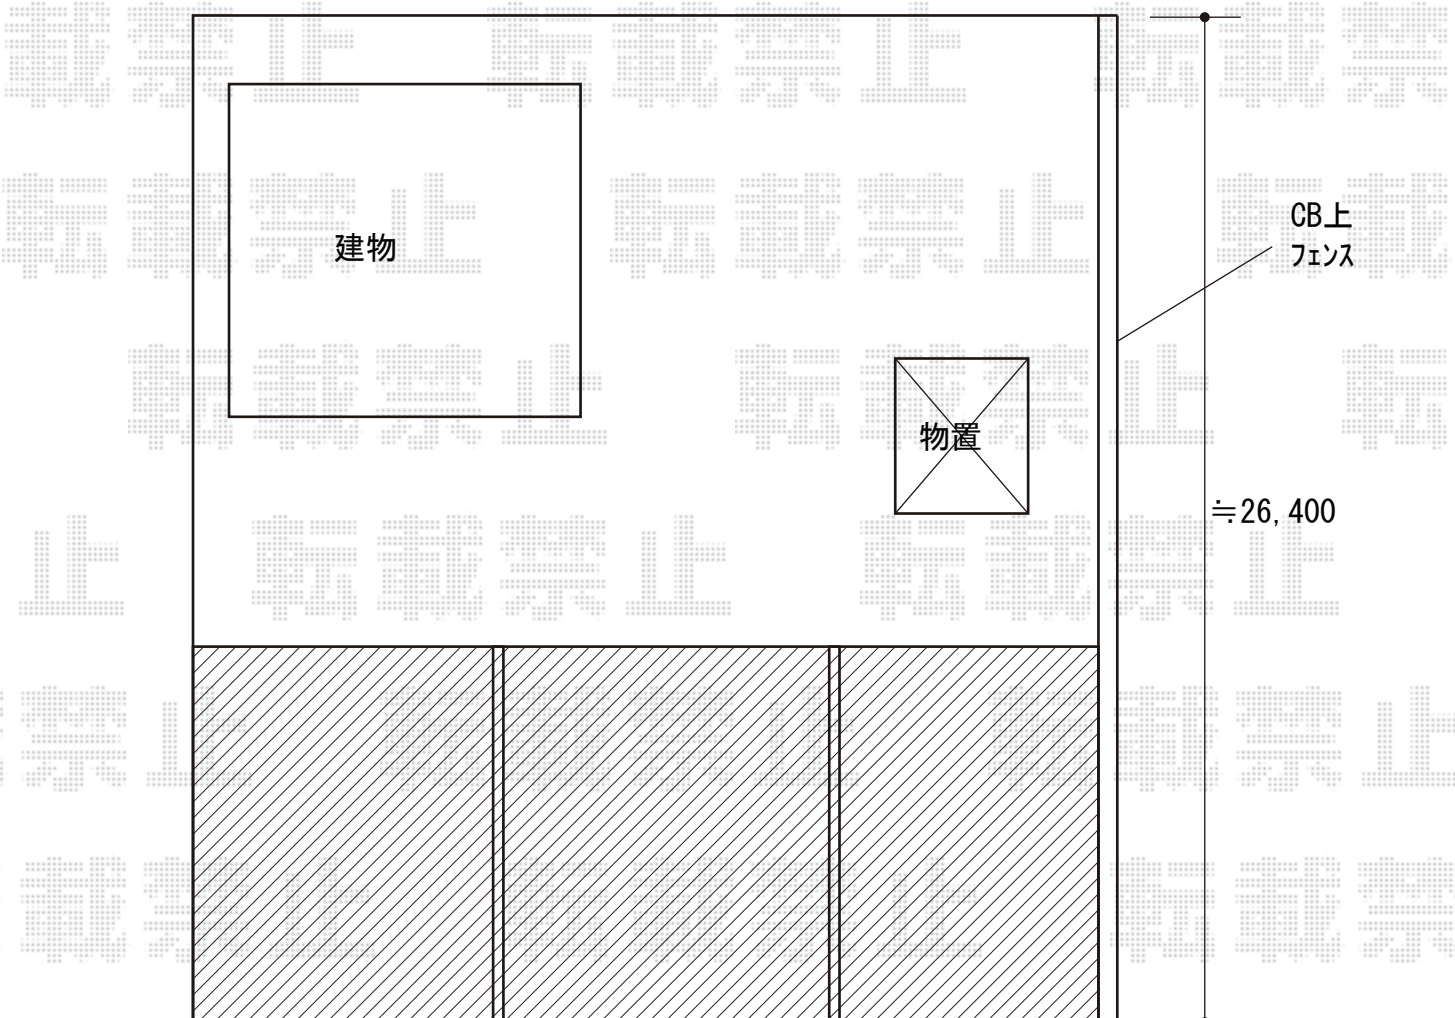

2020-9-777982

担当者

細川