


# フェンス・ウッドデッキ 施工概略図

Value Select モジュールフェンス 横板タイプ 2段支柱 自立建て用  
 本体1枚 (W×H) = T100(1,975mm×920mm) × 4枚  
 自立建て用2段支柱 : T190(1,922.5mm) × 4本  
 目隠しコーナー継手 : T100 × 2セット  
 2段支柱用胴縁固定金具 : 4セット  
 エンドキャップ : 2セット  
 色 : チャコールブラック+ショコラウッド

Value Select マージウッドデッキ  
 間口= 1.5間(2,651mm)  
 出幅= 5尺(1,520mm)  
 色 : レッドウッド  
 床板 : 縦貼り  
 幕板 : 標準幕板  
 束柱 : Sタイプ(550mm) (色 : カームブラック)

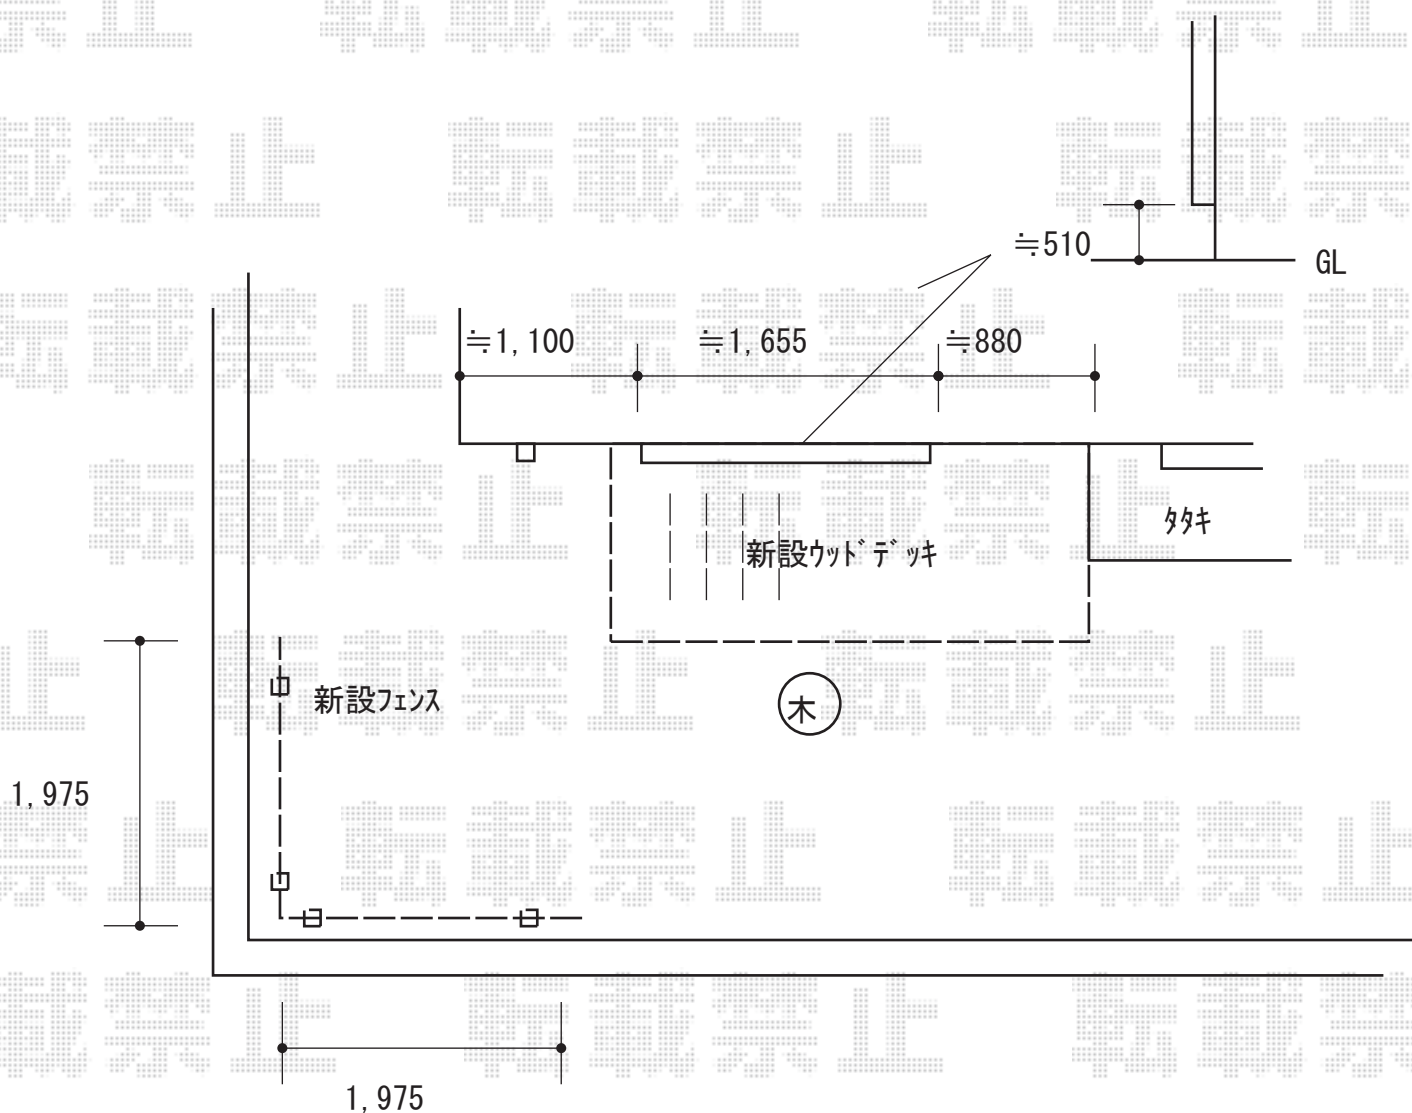

2020-9-779544

担当者

三村