


カーポート 施工概略図

LIXIL ネスカR (ラウンドスタイル) 積雪~20cm対応
幅= 2,400mm
奥行= 4,980mm
色: ホワイト
屋根材: ポリカーボネート (クリアブルー)
柱仕様: 標準柱仕様 (有効高 約2,200mm)

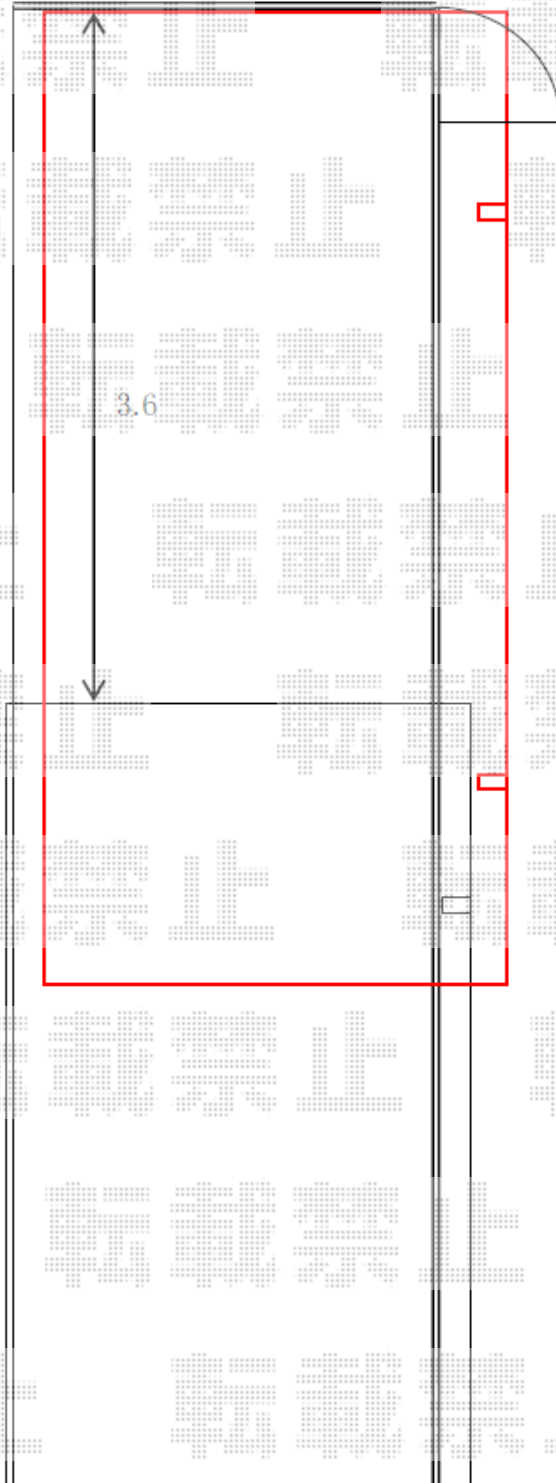

2020-9-781382

担当者

新西