フェンス　施工概略図

グローベン 【A】銀閣寺垣ユニット（楽塀ユニット10型）
楽塀ユニット： H600 W1925× 16台
楽塀ユニット： H600 W1625× 1台
楽塀ユニット： H600 W725 × 2台
楽塀ユニット： H900 W1925 × 3台
端柱： H900用 75角　× 1セット
端柱： H600用 75角　× 1セット
中柱： H900用 75角× 2セット
中柱： H600用 75角　× 16セット
中柱： H600用 80φ× 2セット
中柱： L2400用 80φマルチポール/ブロンズ　× 1セット
丸柱用キャップ： 80φ（茶）× 1セット
パネルユニット色： 黄竹
柱ユニット色： ブロンズ

グローベン 【B】金閣寺垣ユニット（楽塀ユニット4型B）
楽塀ユニット： H900 W1925 (¥48,000) × 3台
端柱： H900用 75角 (¥16,000) × 2セット
中柱： H900用 75角 (¥16,300) × 2セット
パネルユニット色： 黄竹
柱ユニット色： ブロンズ

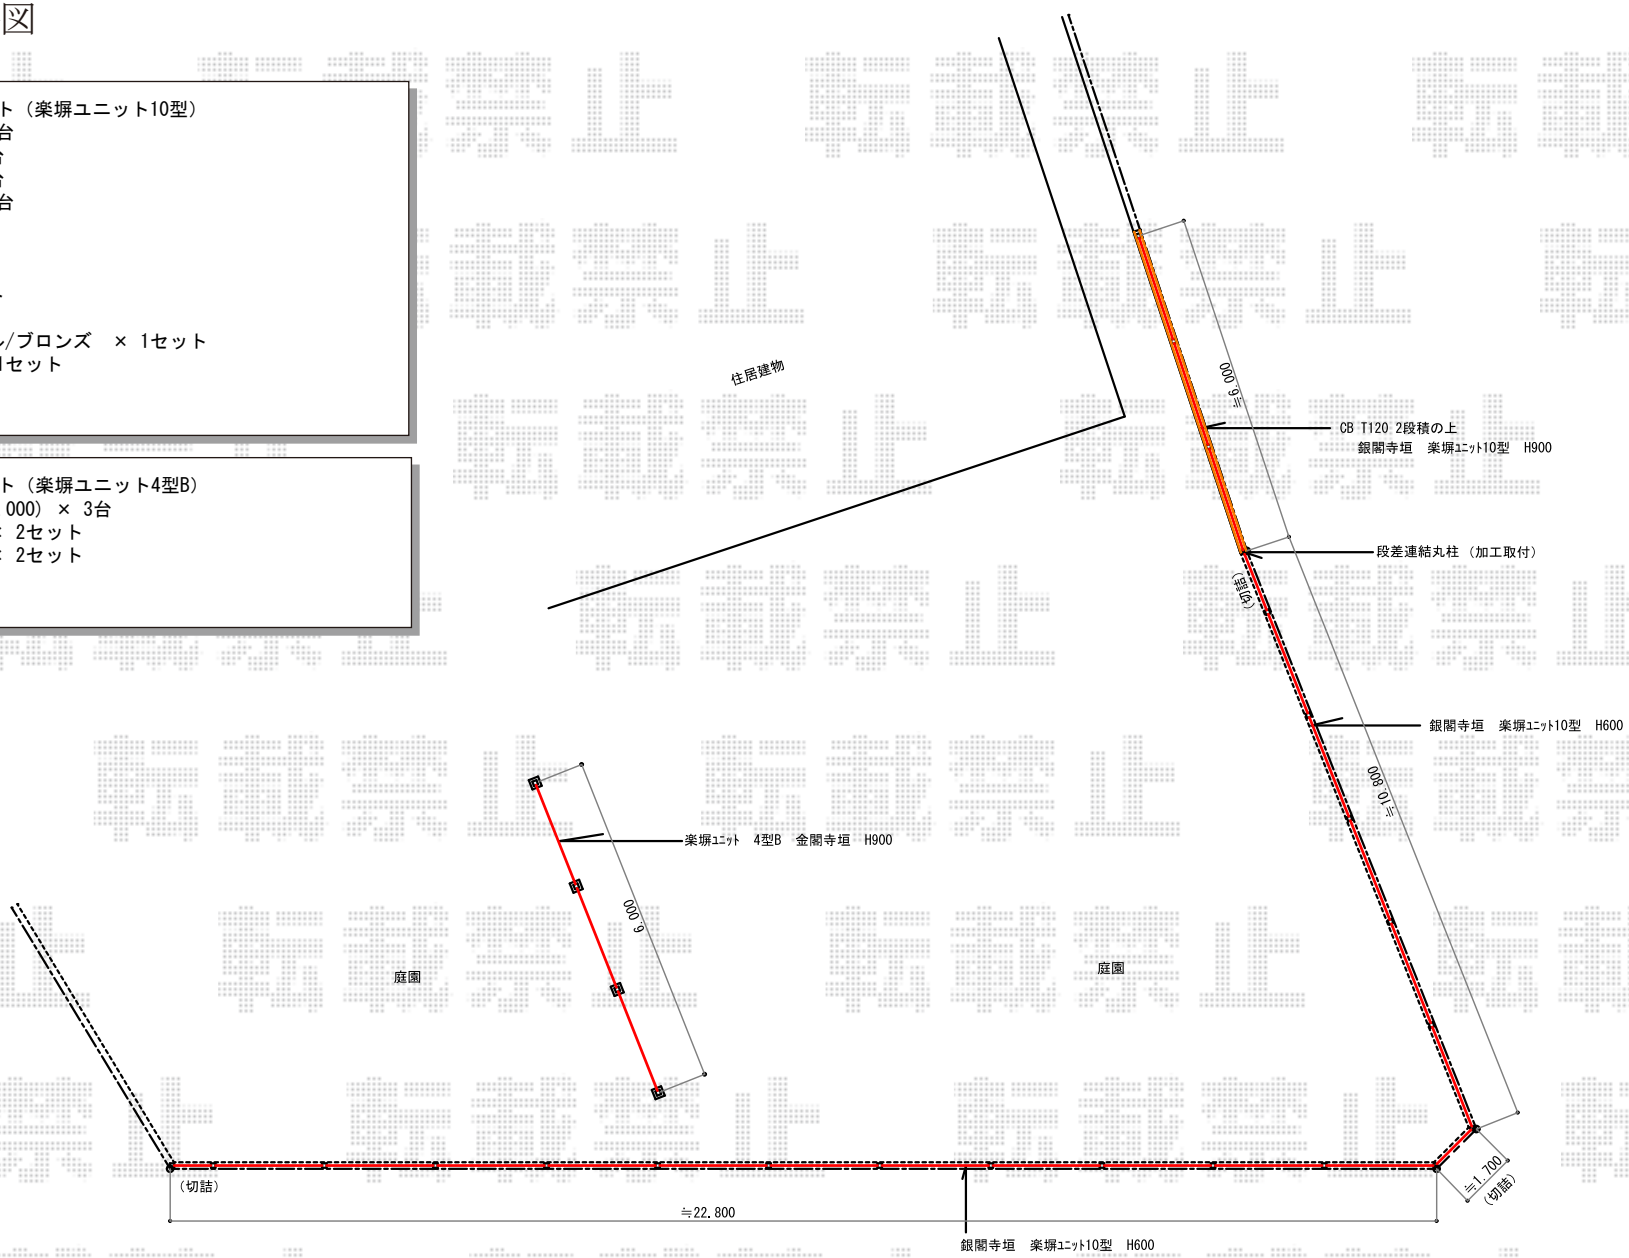

エクスショップ

現場状況や作図制限により概略図の内容と多少の違いが生じることがございます。
施工時は、現場優先とさせて頂きたく思いますので、お立会い頂き、最終のご指示のほど、何卒、宜しくお願い致します。

2020-9-781569

担当　関