


カーポート・物置 施工概略図

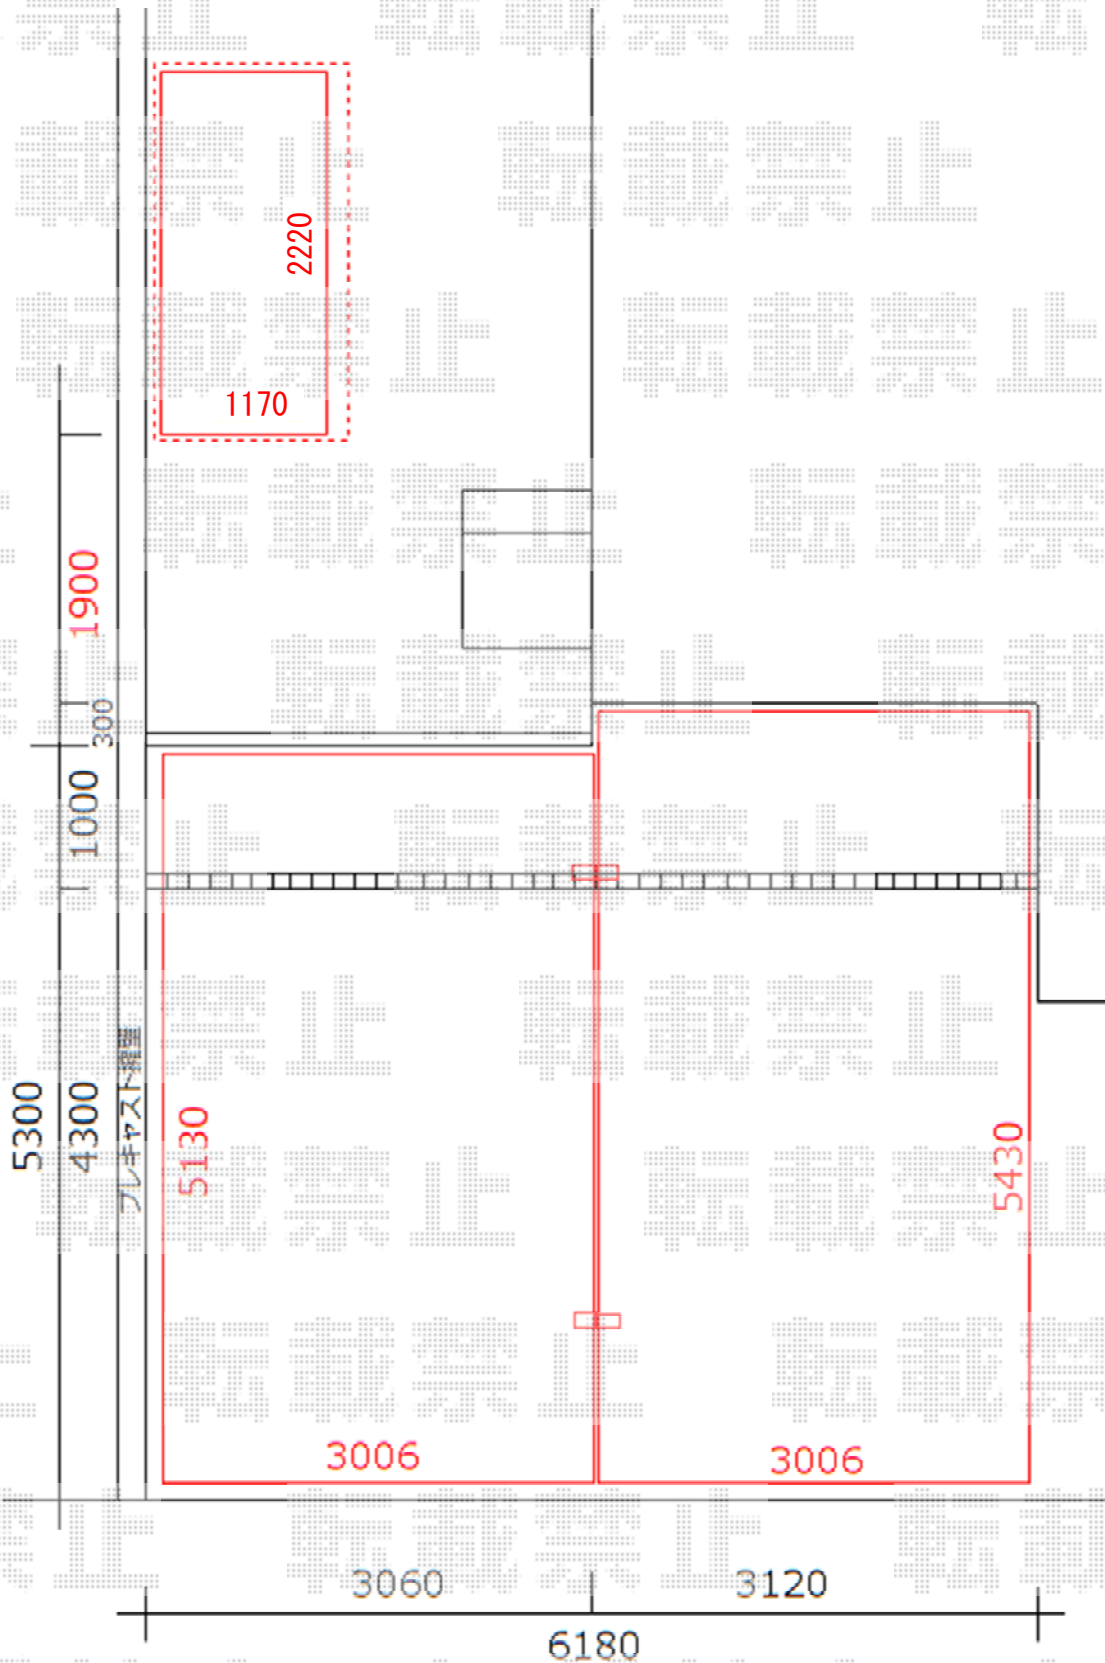

2020-9-786552

担当者

伊野