


テラス屋根 施工概略図

レボリュウ-D テラスタイプ 連棟 積雪~20cm対応
間口=関東間2.5間 (柱芯々4,145mm 屋根幅4,567mm)
出幅=4尺 (1,303mm)
色:アーバングレー
屋根材:ポリカーボネート (かすみ)
柱仕様:ロング柱 (有効高 約2,800mm)
隙間カバー:無

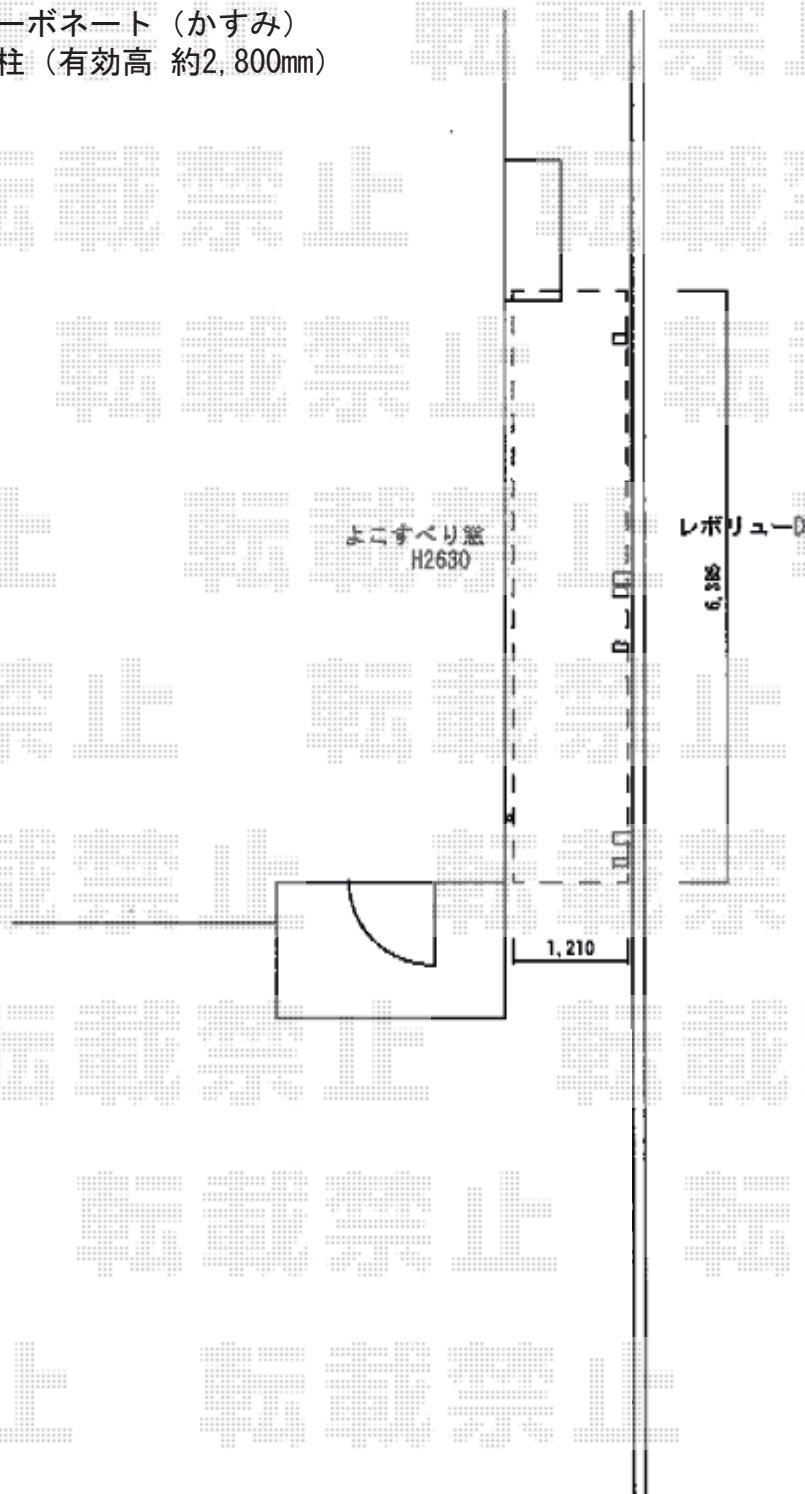

2020-9-788138