
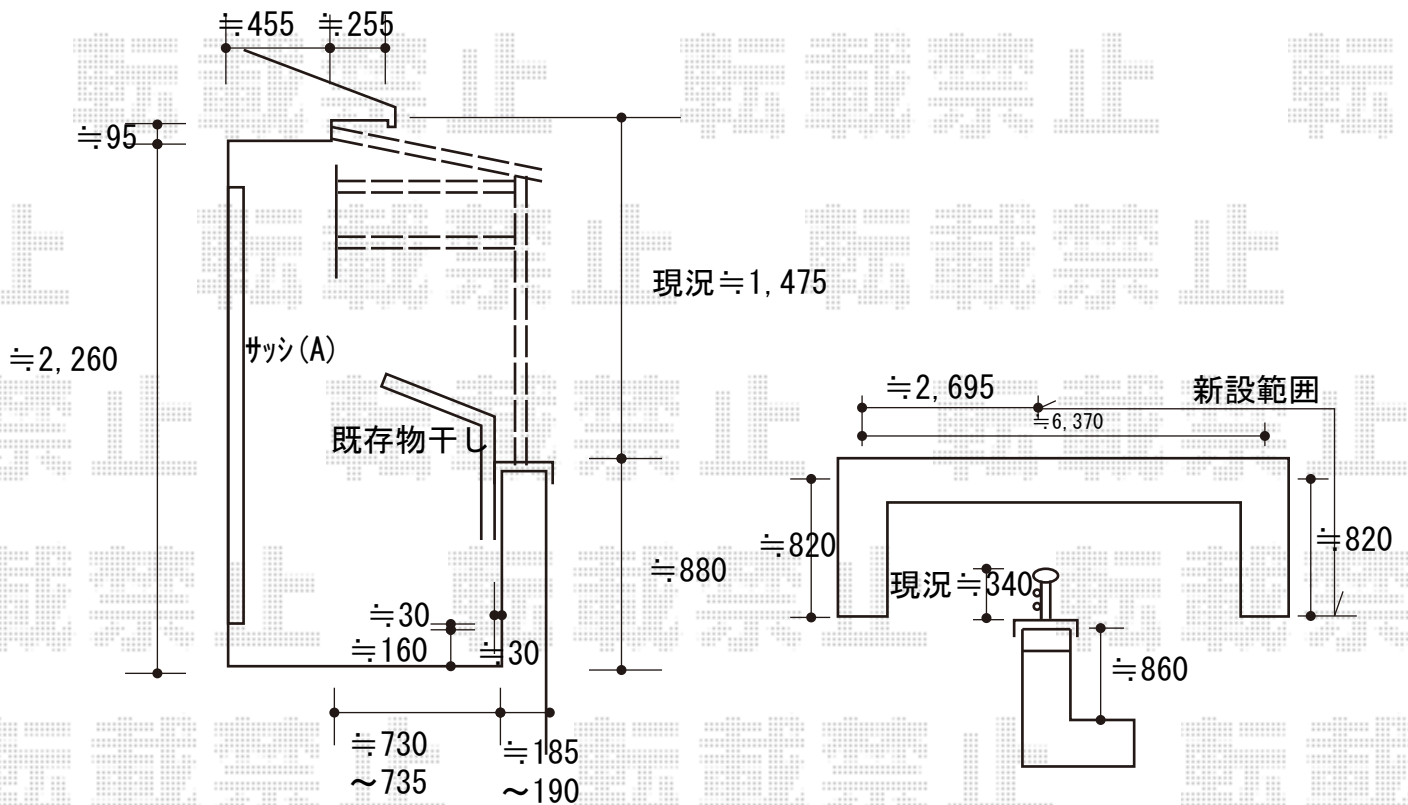


エクステリア工事 施工概略図

LIXIL サニージュ F型 造り付けバルコニー納まり ランマ付 積雪~20cm対応 *部分囲い納まり
 寸法= 間口 関東2.0間 (3,640mm) × 出幅 3尺 (885mm)
 正面ユニット: 高窓 (4枚建) *網戸
 側面ユニット: 【外観左側】FIX / 【外観右側】ドア *ドアクローザー
 色: シャイングレー / 屋根材: 熱線吸収ポリカーボネート (クリアマットS)
 ガラス仕様: ガラス (透明5mm)

LIXIL ハンドラインⅢ 平型 (225) / 寸法= 約8,008mm / 色: シャイングレー

LIXIL バー手すりⅢ 楕円笠木 角束B 丸横格子×2本/寸法= 約3,618mm / 色: シャイングレー

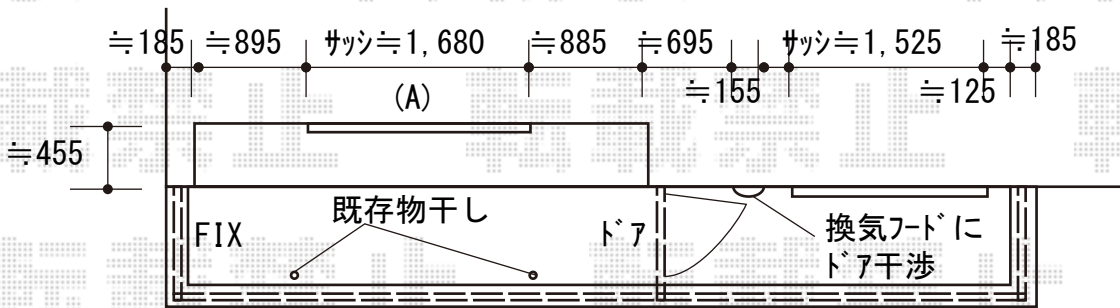

2020-9-789356

担当者

丸山