


LIXIL カーポートSCワイド 積雪~20cm対応
幅= 4,808mm 奥行= 5,000mm
色：ブラック 屋根材：ブラック
柱仕様：ロング柱25仕様（有効高 約2,500mm）

LIXIL カーポートSCワイド ダウンライト（DL-G1型 30°）人感センサあり
ダウンライト：DL-G1型30° / 【8VLH23〇〇】 × 6（色：ブラック）
側枠用配線カバーセット：1本分/【8RCP29■ ■】 × 1（色：ブラック）
屋根取付照明部品セット：【8RCP37■ ■】 × 1（色：ブラック）
人感センサ：【8VLP71SC】 × 2（色：シャイングレー）
Φ10コルゲートチューブ：2.5m/【8VLP80ZZ】 × 1
DC12Vトランス電源ユニット（壁付タイプ）：35W/プラグ付/【8VLP29ZZ】 × 1
電源ケーブル：20m/【8VVLP42ZZ】 × 1
延長ケーブル：10m/【8VLP45ZZ】 × 1
延長ケーブル：5m/【8VLP44ZZ】 × 4
延長ケーブル：2.5m/【8VLP43ZZ】 × 4
延長ケーブル：1.0m/【8VLP61ZZ】 × 2
分岐ケーブル：2分岐/【8VLP46ZZ】 × 6
分岐ケーブル：人感センサ専用/【8VLP88ZZ】 × 1

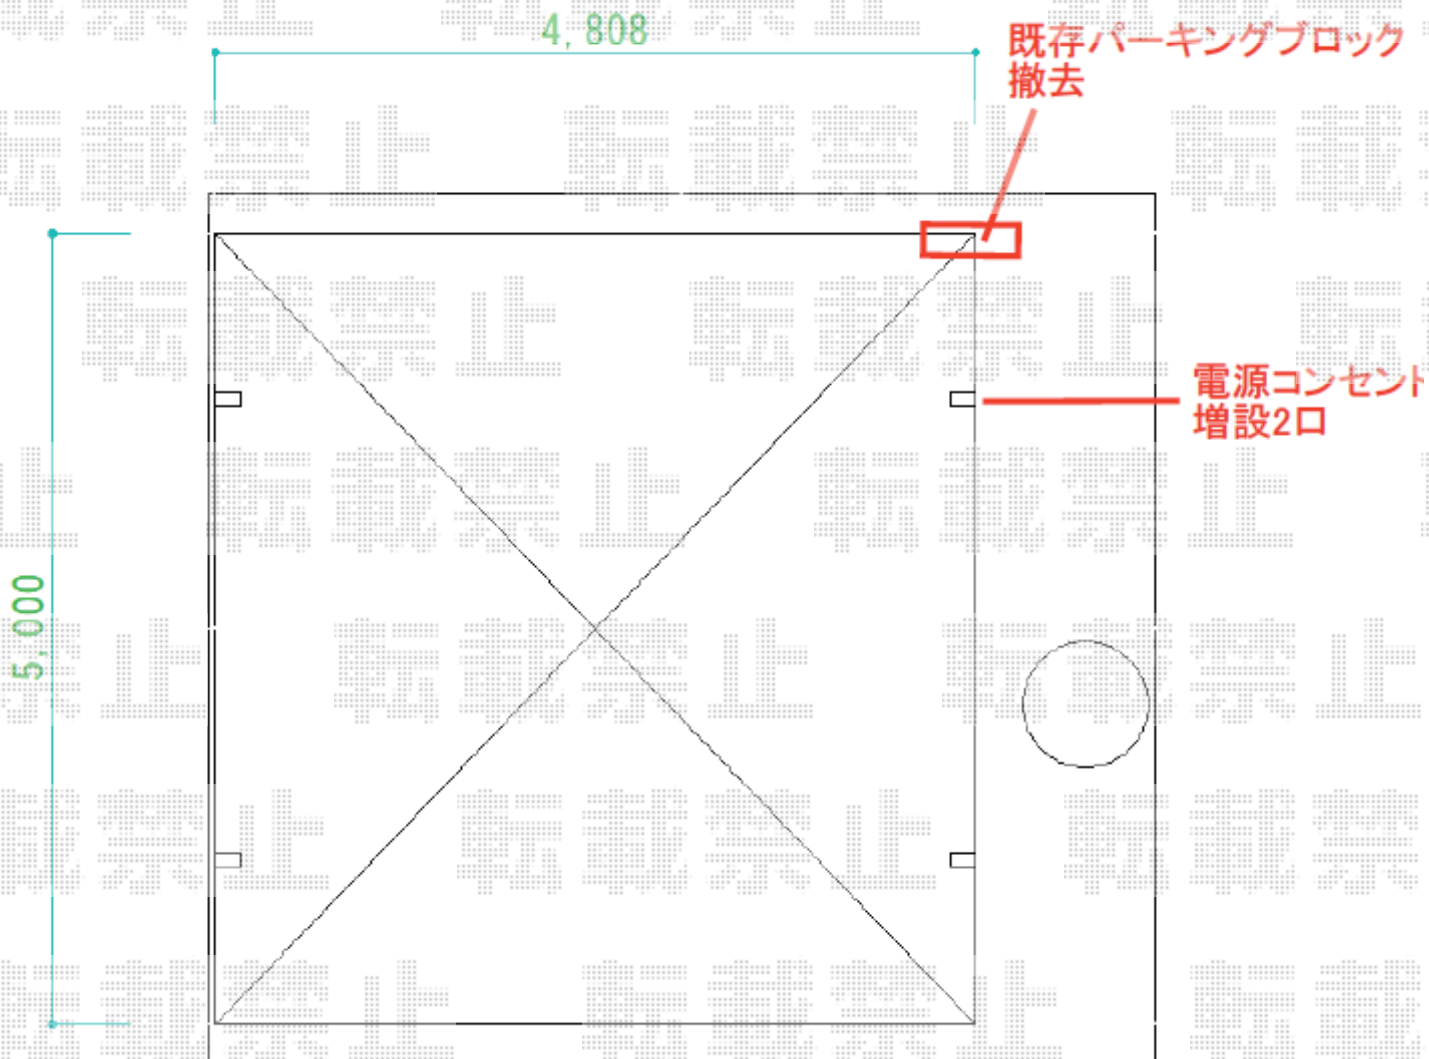

2021-1-829105