


家屋

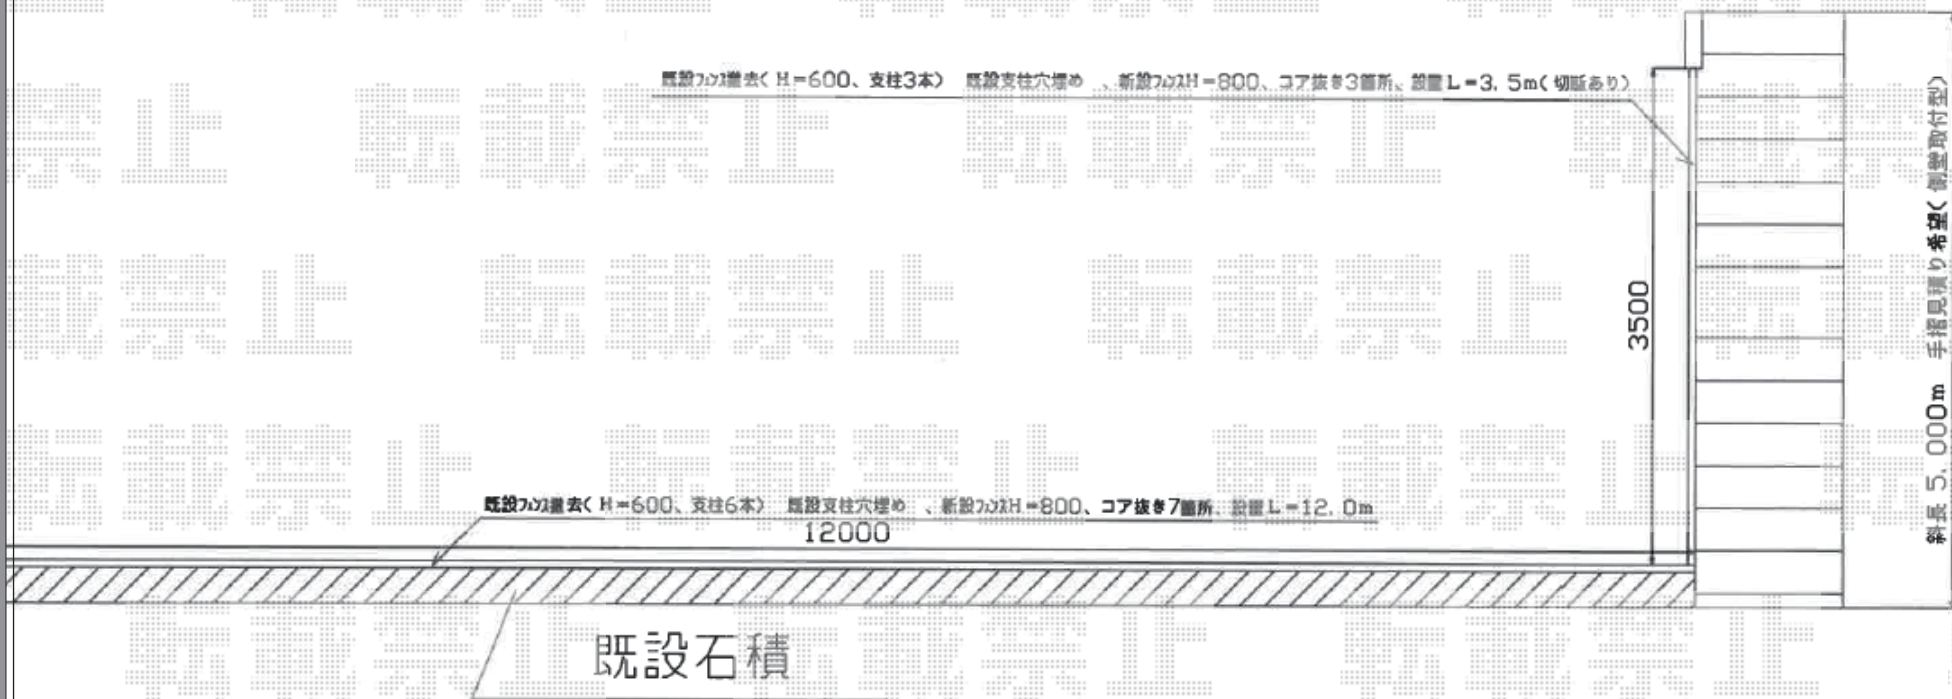

既設コンクリート(H=600、支柱3本) 既設支柱穴埋め、新設コンクリート(H=800、コア抜き3箇所、設置L=3.5m(切断あり))

既設コンクリート(H=600、支柱6本) 既設支柱穴埋め、新設コンクリート(H=800、コア抜き7箇所、設置L=12.0m)

12000

3500

斜長 5.000m 希望(側壁取付型) 手摺見張り

既設石積