



門扉寸法詳細

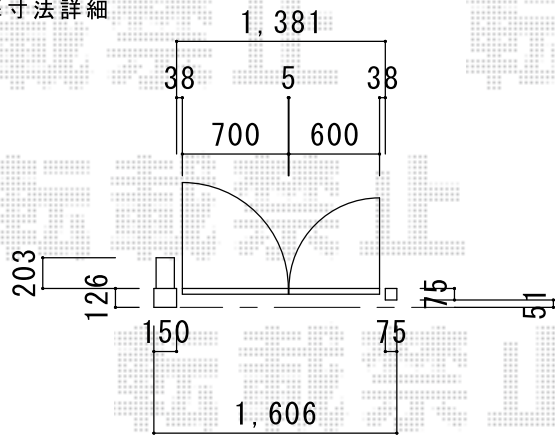

ポスト側の柱が大きいので既存門扉より家側に門扉設置になります
600幅扉と玄関ドアを両方とも全開した場合 干渉する可能性があります

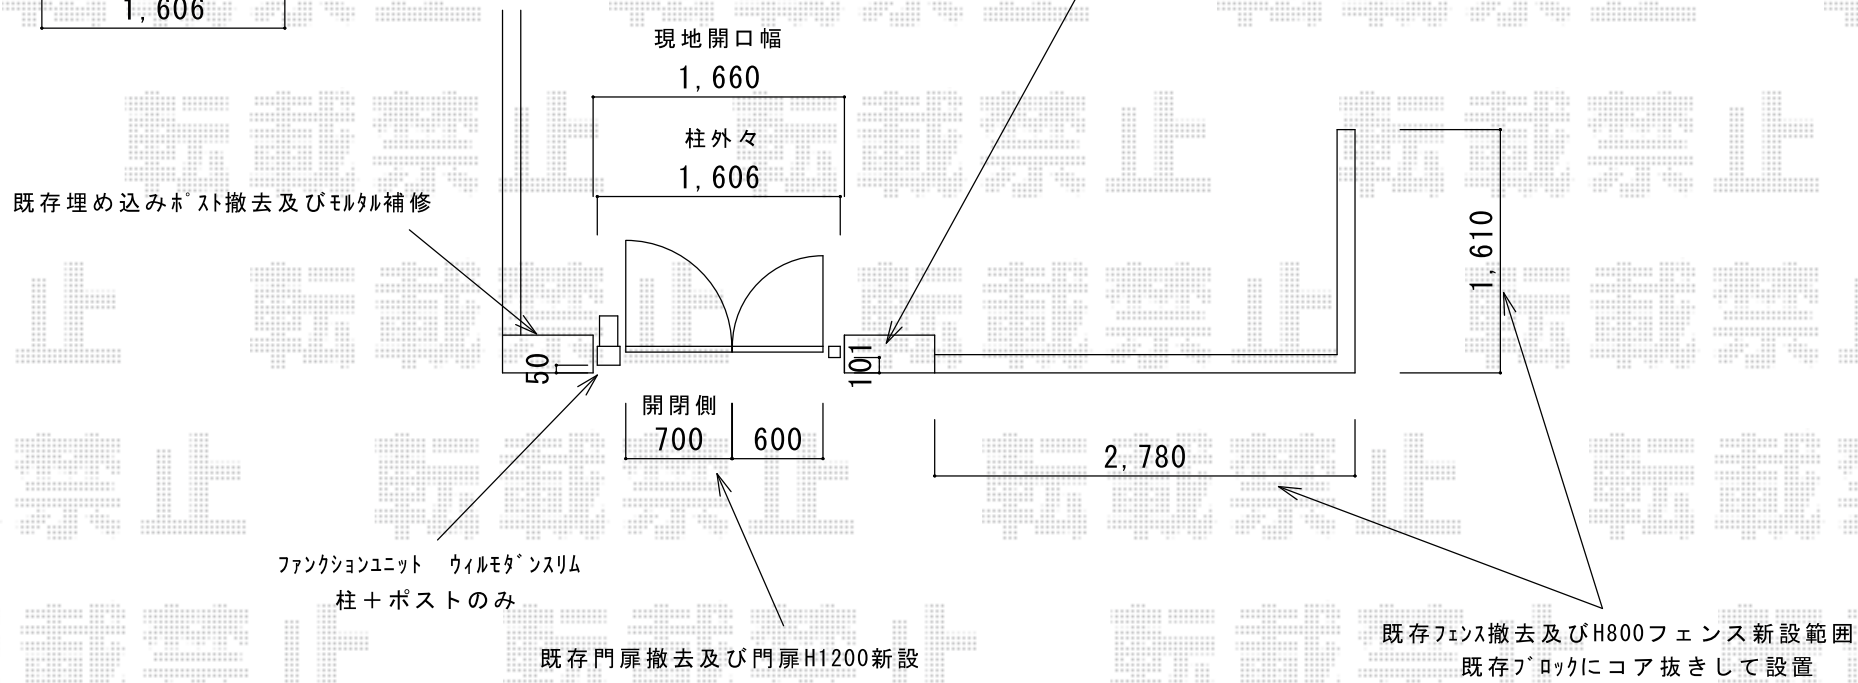

既存埋め込みポスト撤去及びモルタル補修

ファンクションユニット ウィルモダンスリム
柱+ポストのみ

既存門扉撤去及び門扉H1200新設

既存フェンス撤去及びH800フェンス新設範囲
既存ブロックにコア抜きして設置