

三協アルミ 【01/02】 G-1SS 角柱4本柱

スタンダードタイプ 積雪～50cm対応

幅= 3,130mm 奥行= 5,500mm

色：ブラック

屋根材： スチール折板（ペフ無/t0.6）×5枚※価格別途

柱仕様： H23（有効高 約2,300mm） 横桟： 無

三協アルミ 【01/02 外観右側設置】


G-1SS 側面パネル（たて長デザインタイプ）

奥行サイズ： 奥行55用 色： ブラック

パネル材： ポリカーボネート（かすみ調）

柱仕様： H23仕様/片側2本柱

50mm以上空けて
設置します

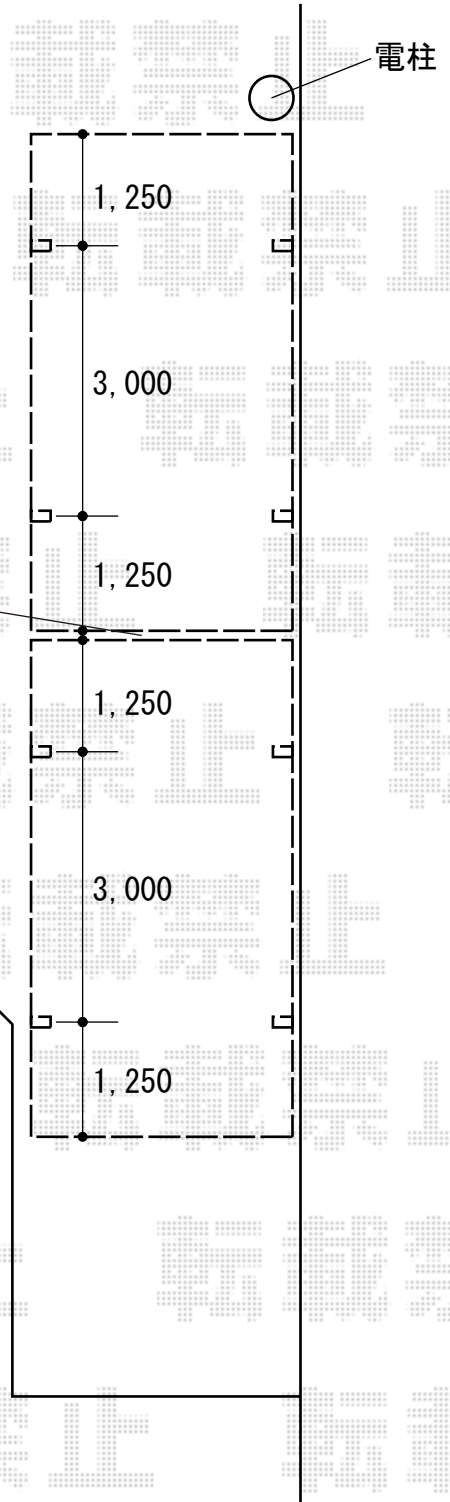

2021-3-862162

担当者

伊野

エクスショップ

現場状況や作図制限により概略図の内容と多少の違いが生じることがございます。

施工時は、現場優先とさせて頂きたく思いますので、お立会い頂き、最終のご指示のほど、何卒、宜しくお願い致します。

全ての著作権はエクスショップに帰属します。当社とのお取引目的以外の使用・複製・転載は如何なる場合も禁止しております。