


エクステリア工事 施工概略図

LIXIL カーポートST 4本柱 積雪100cm対応

幅= 3,084mm /奥行= 5,453mm /色: シャイングレー /屋根材: スチール折板(ペフ無) /柱仕様: 標準柱仕様(有効高 約2,300mm)  
 オプション: サイドスクリーン 2段 \*パネル材: ポリカーボネート(クリアマット・すりガラス調)

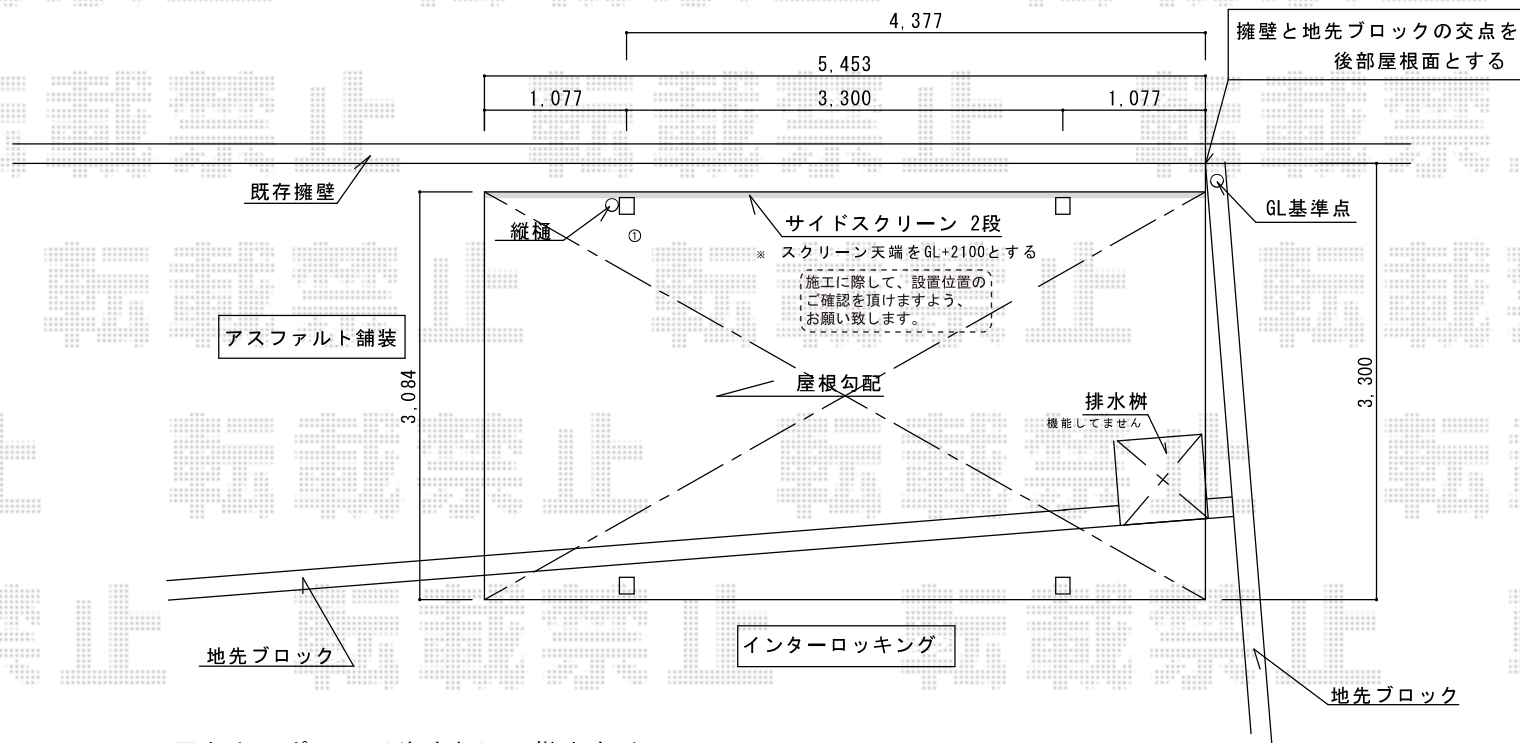

※ 既存カーポート(片流れ)の撤去有り  
 (基礎は残して、柱の穴にモルタル詰め)

※ ①の柱の基礎が、既存カーポートの基礎が新設の基礎に干渉します  
 既存の基礎を撤去して新設の基礎を設置し、一つの穴として生コンを打設する。

※ ハツリ・残土処分・インターロッキング処理有り