


フェンス家側に設置

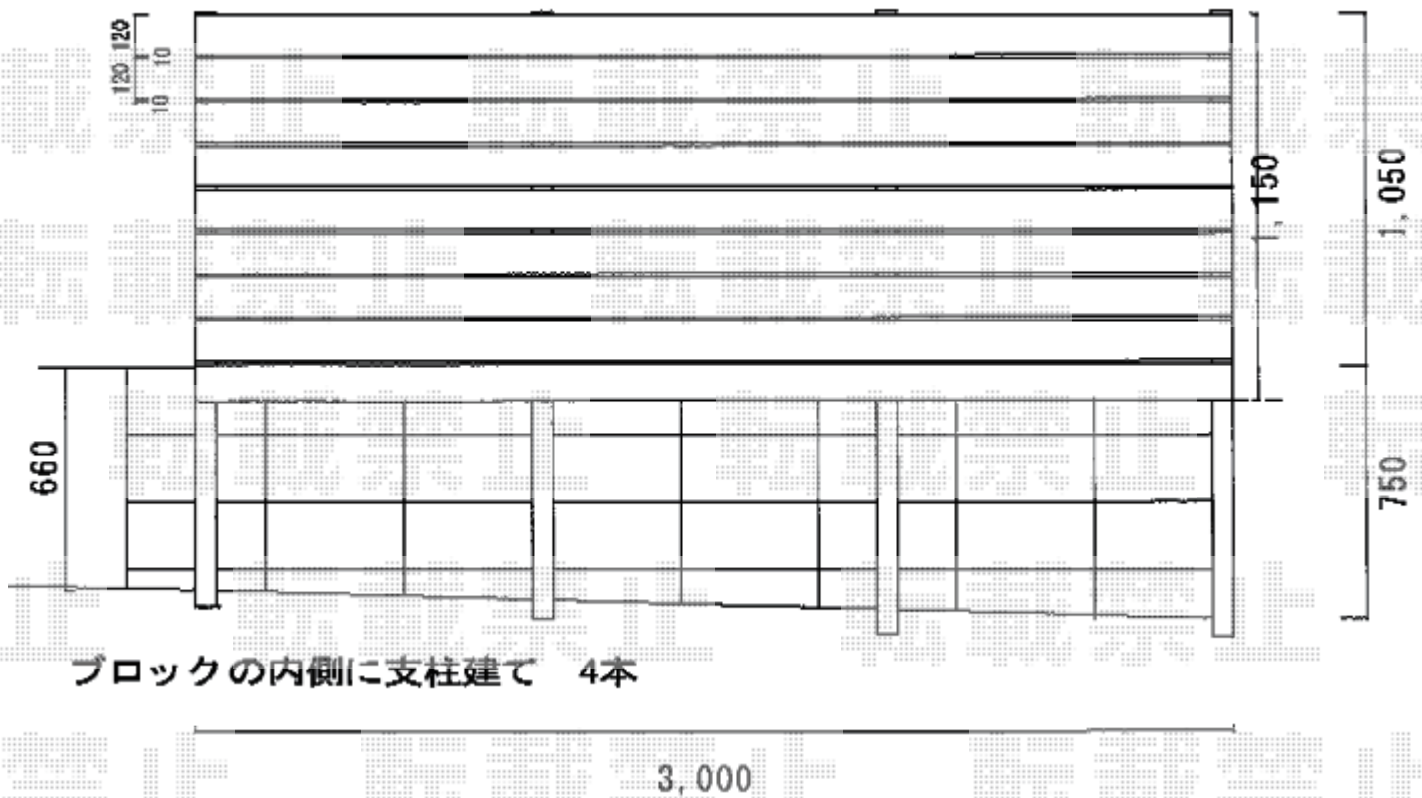

2021-9-969339