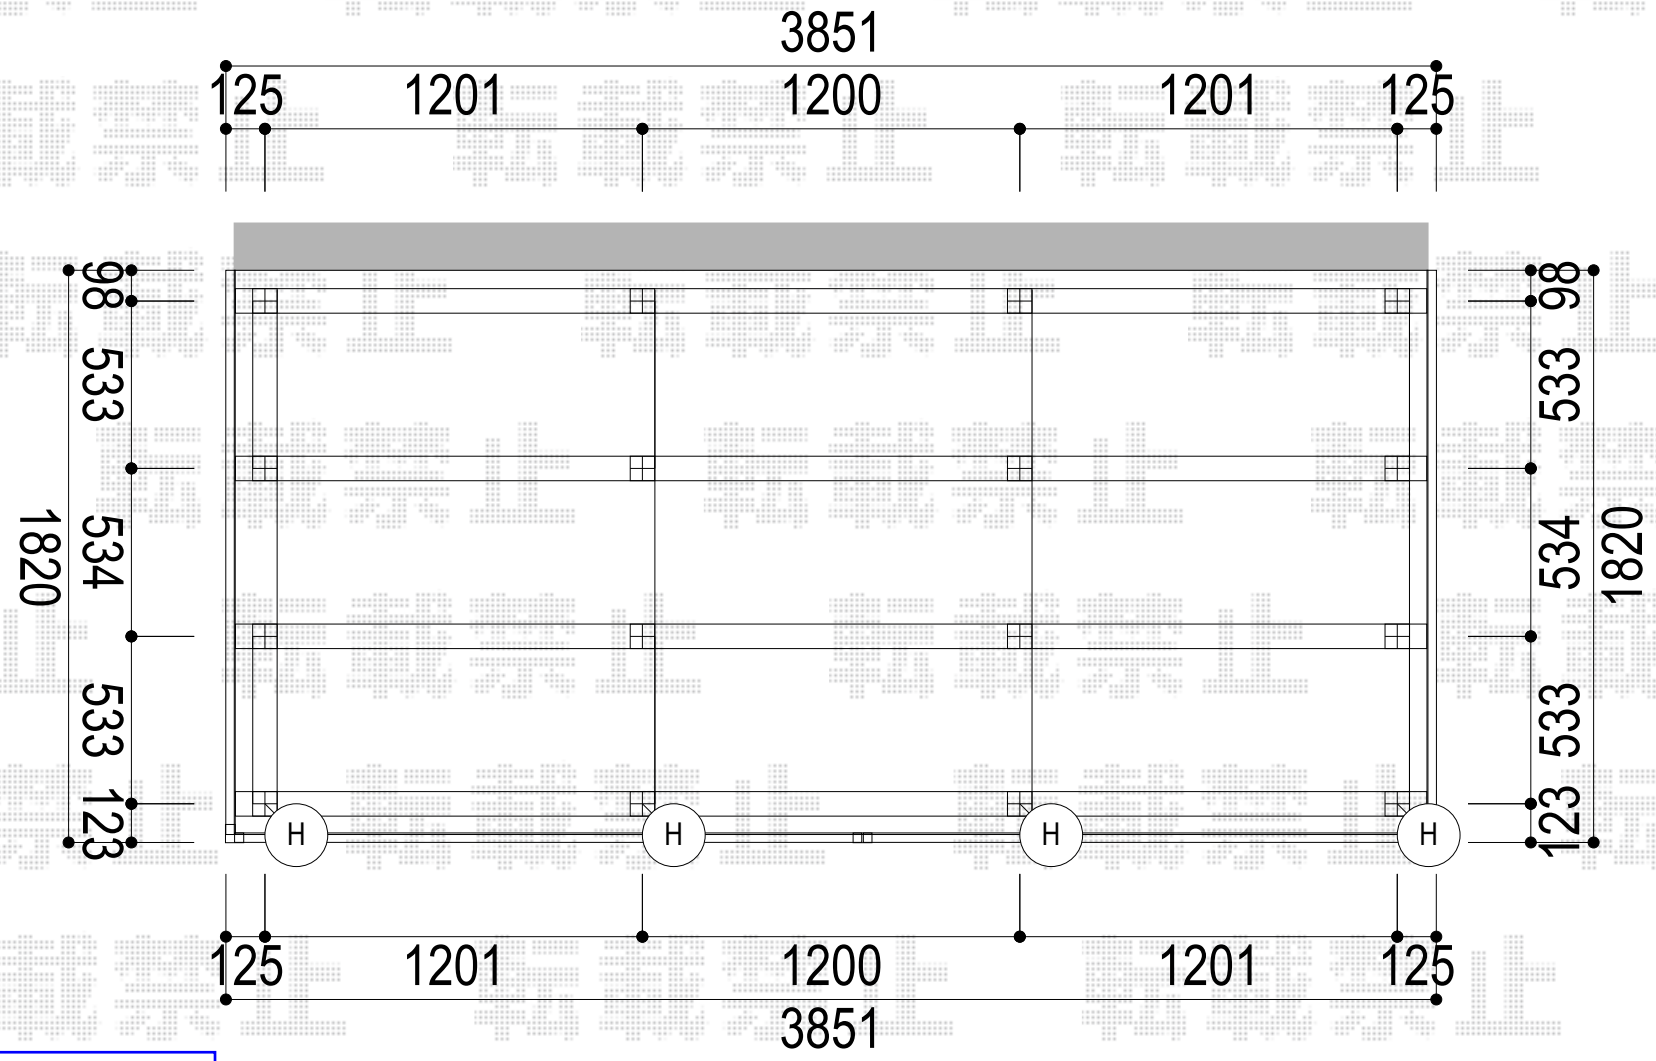

伏図情報	
束柱本数	16 本

	工事名	図面		作成日
YKK ap	2022-2-1027539	伏図	リウッドデッキ200	2022/02/24