
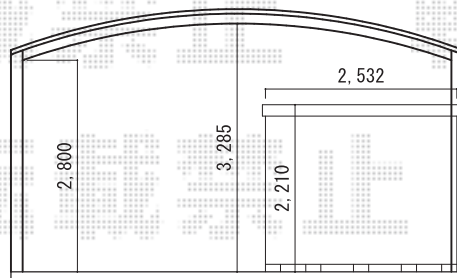


アリュースツイン600, 57-60 H28

※敷地全体の
雑木雑草撤去処分
する場合は、
工事までにご相談

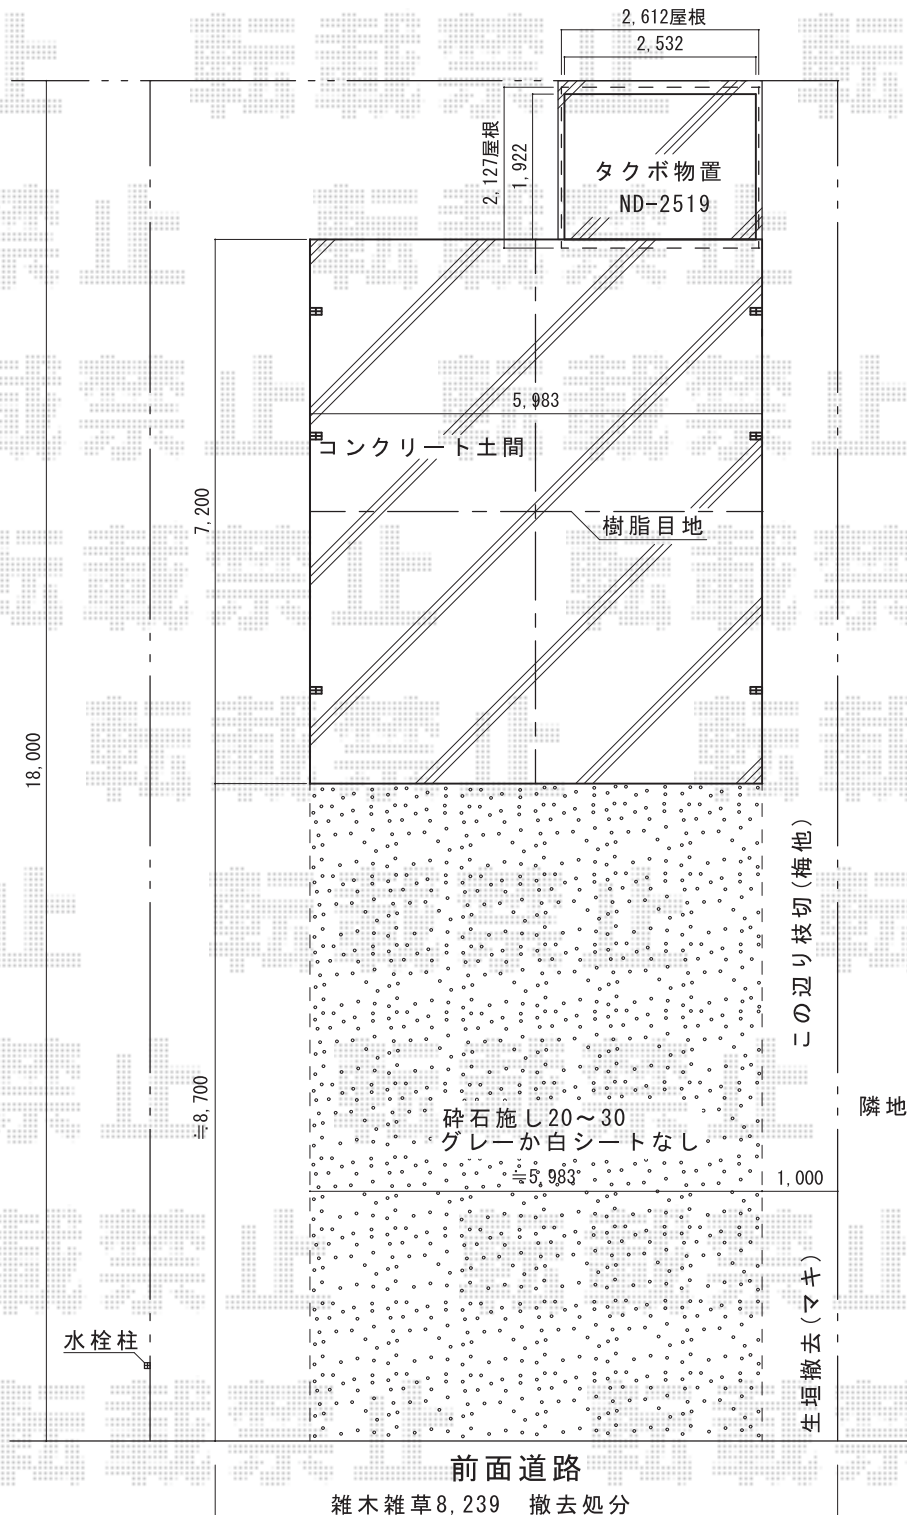

コンクリ土間

2024-1-1338162