


取付禁止

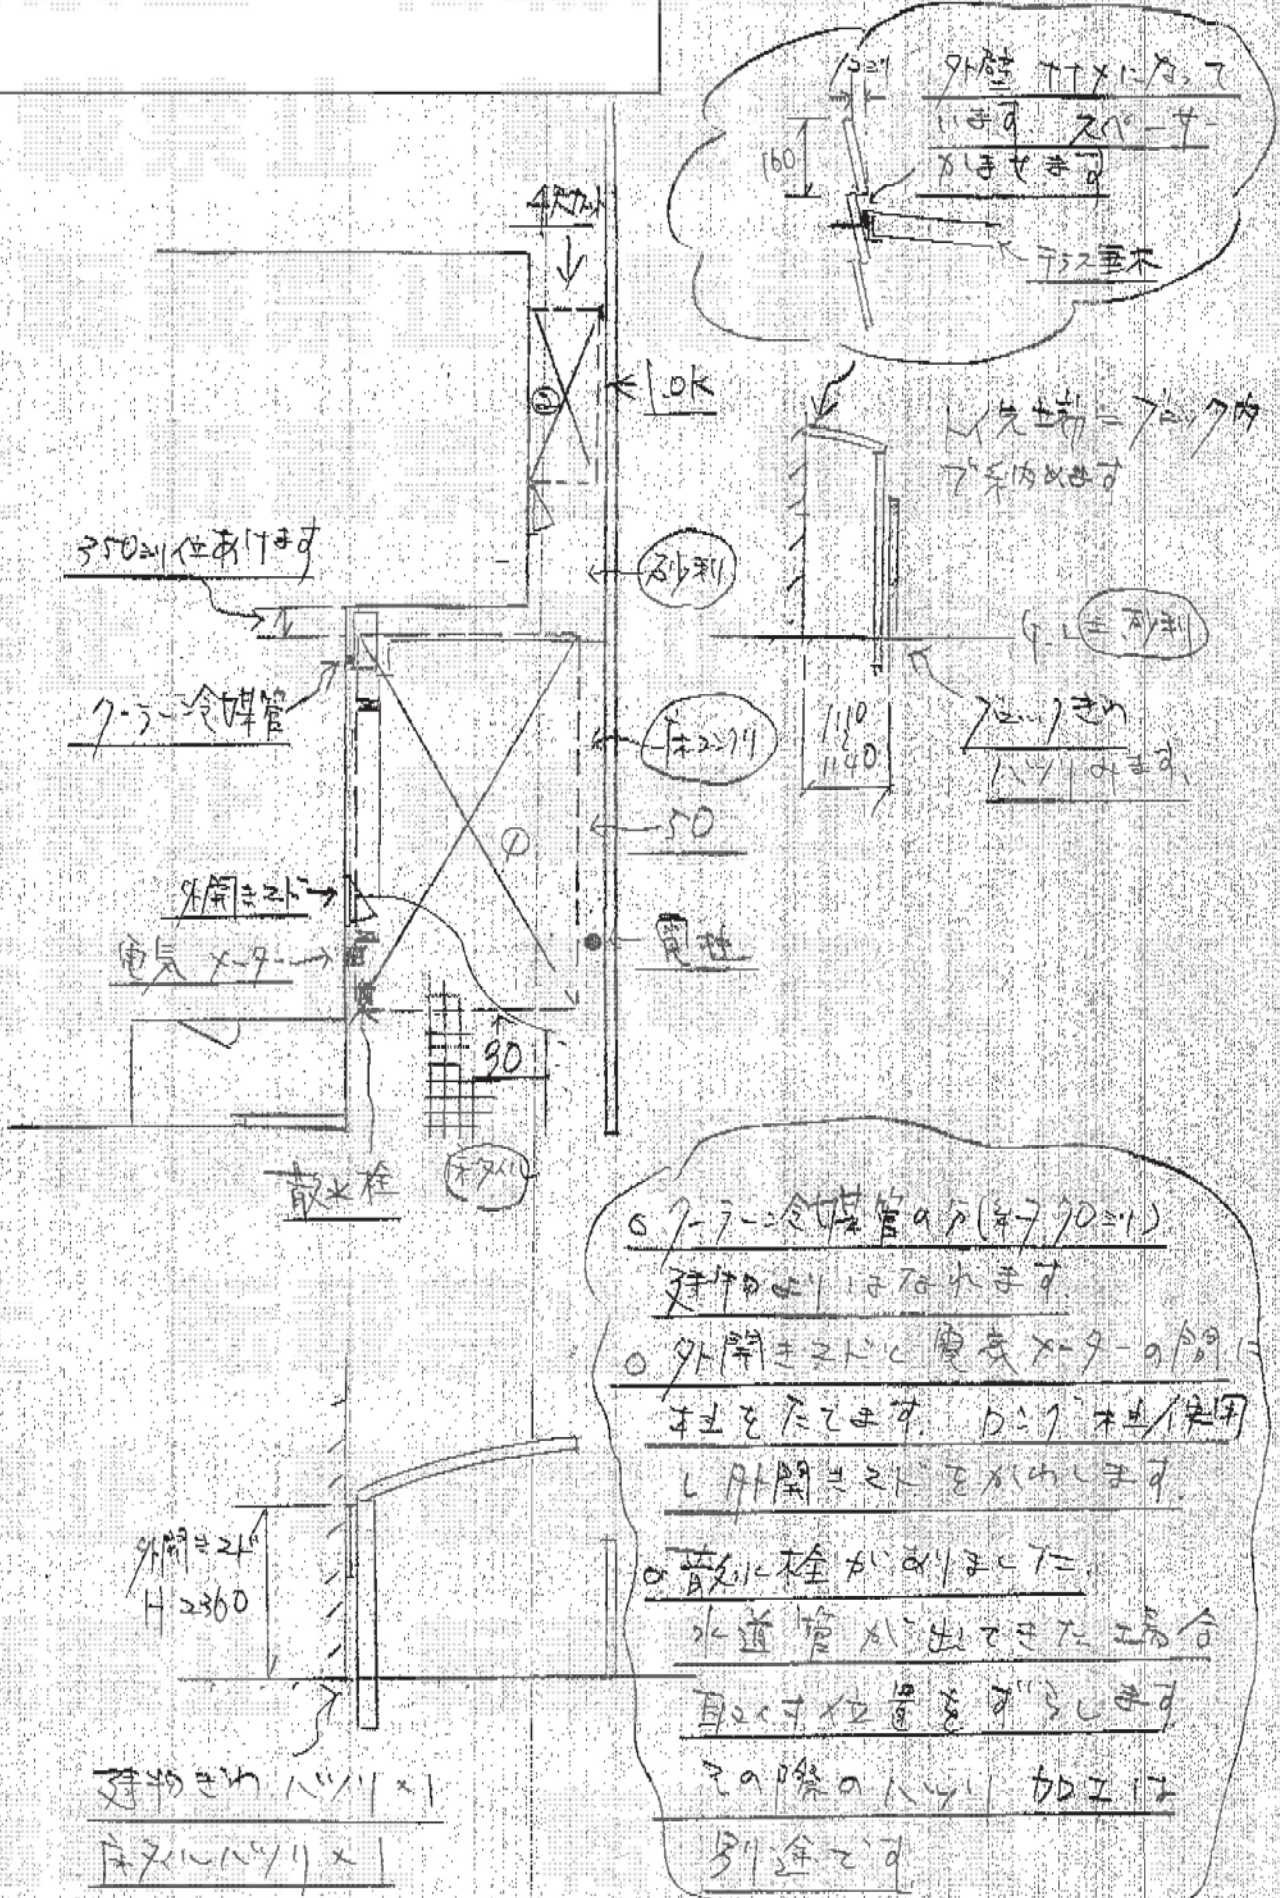


